




---

# Проектная документация




Стадия #ID Проекта

Модульный банный комплекс Солохаул



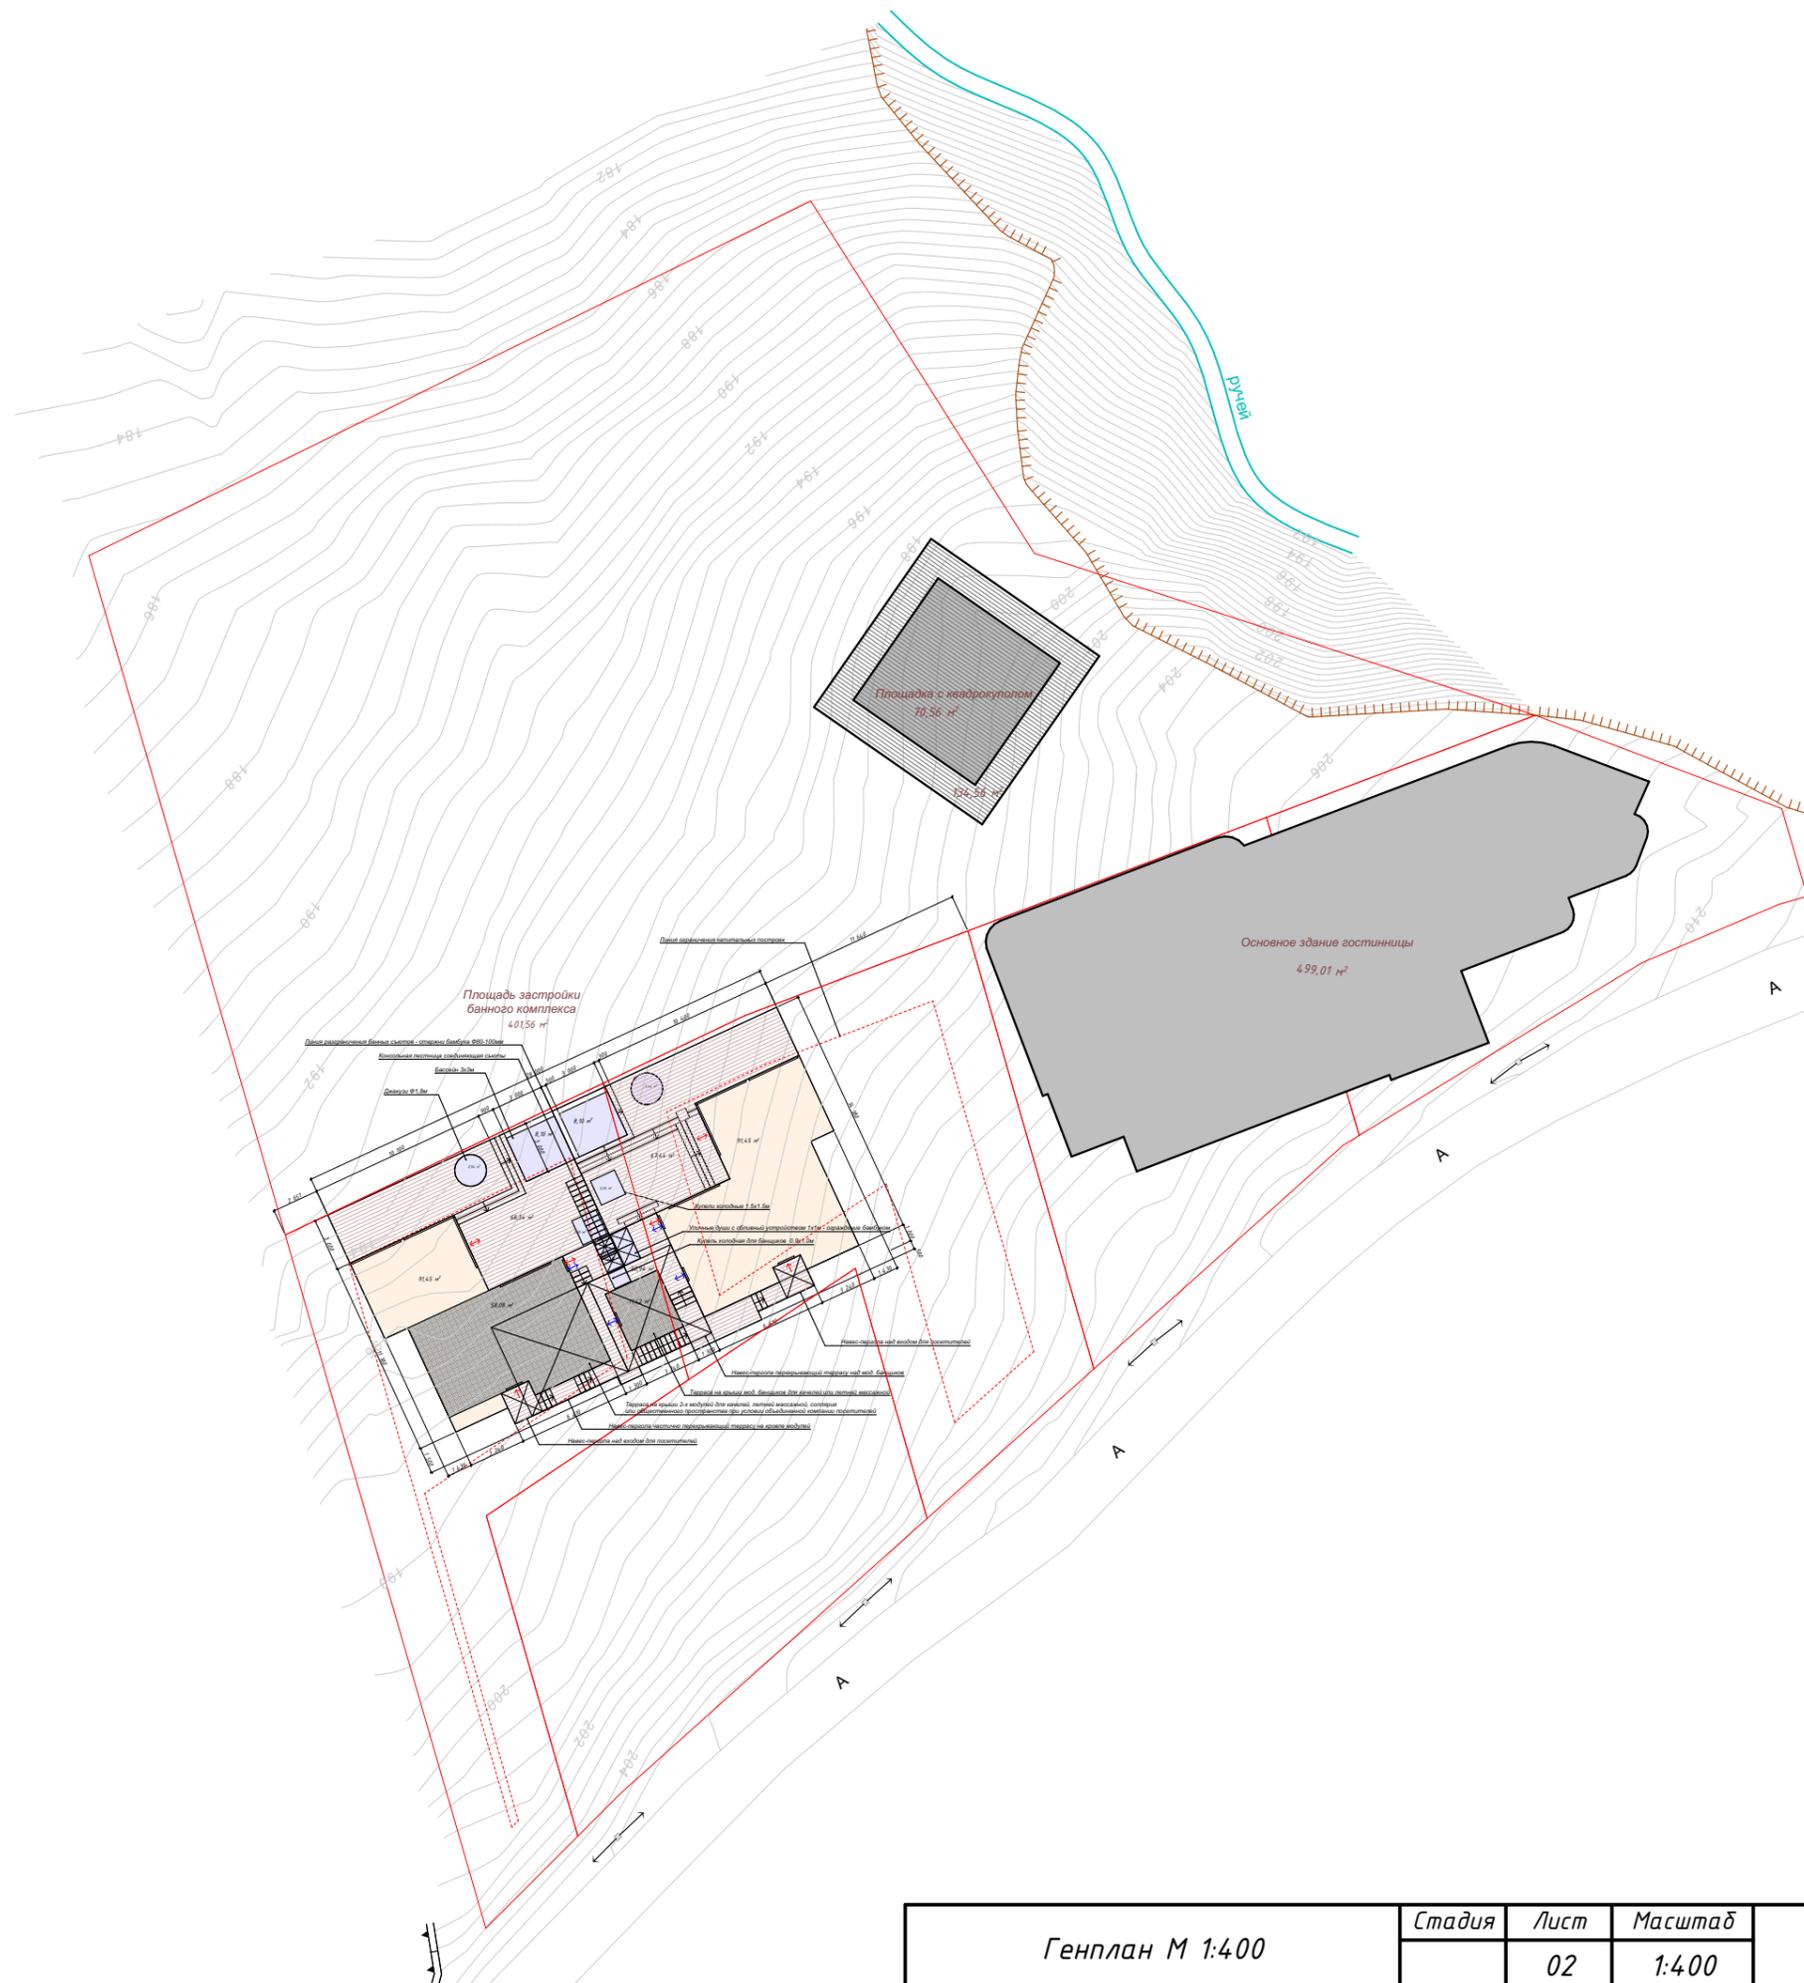

Генплан М 1:400	Стадия	Лист	Масштаб	Модульный банный комплекс Солохаул	
		02	1:400		

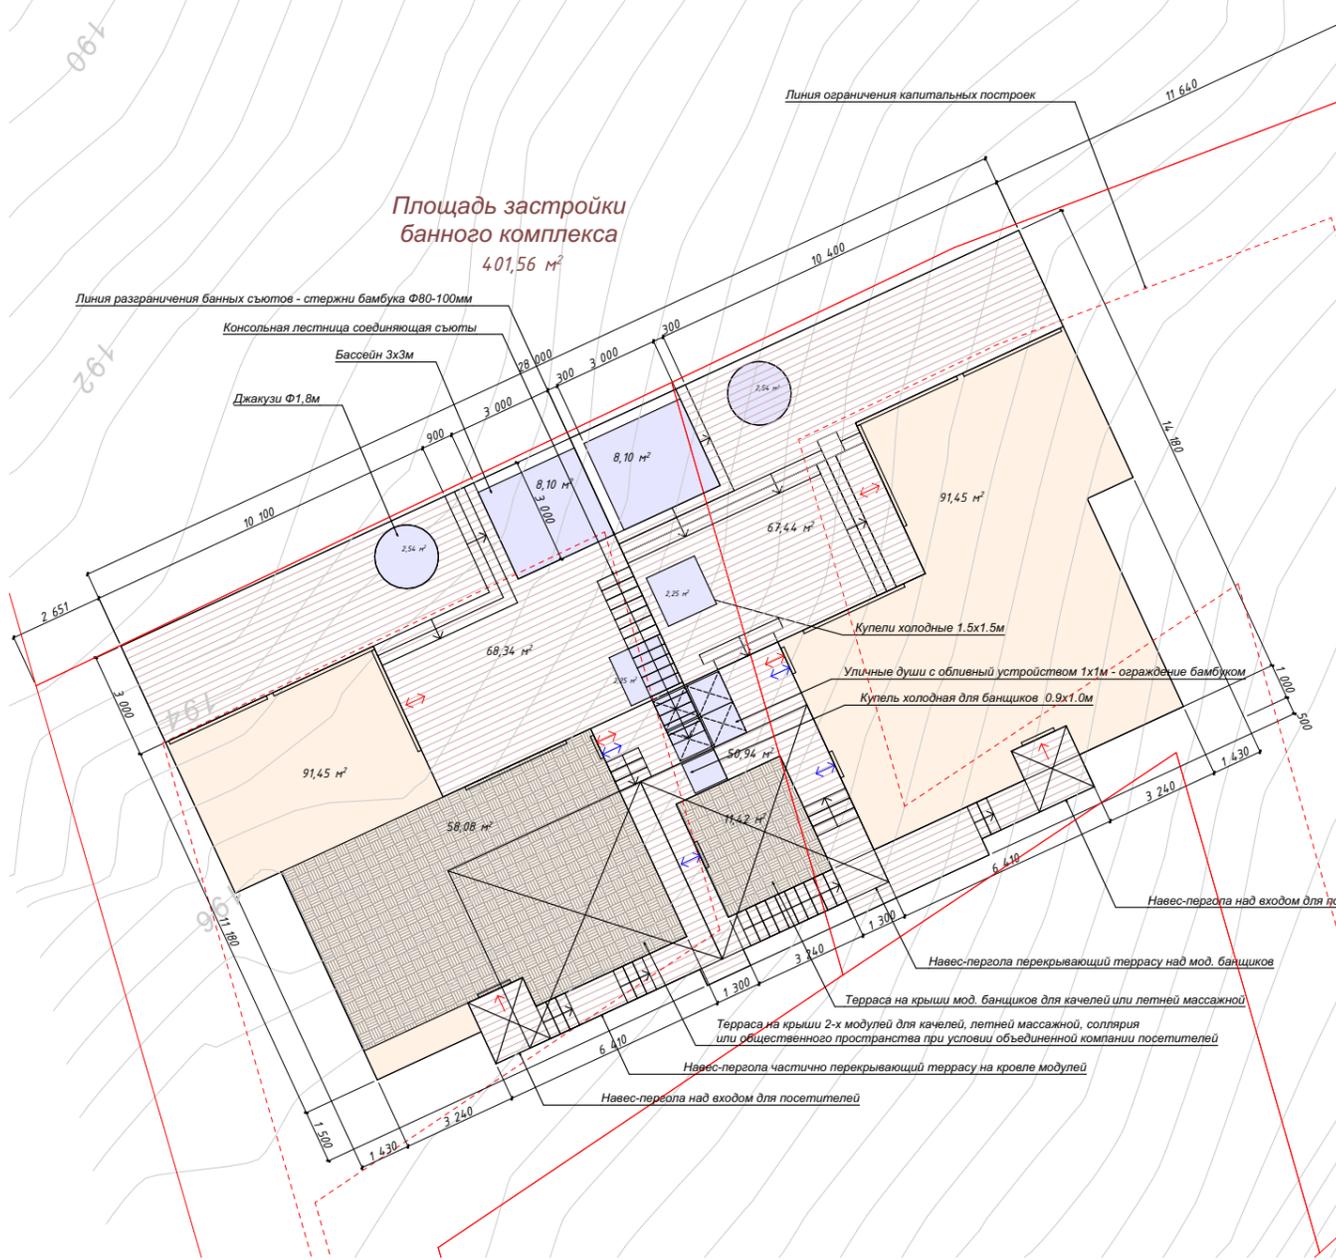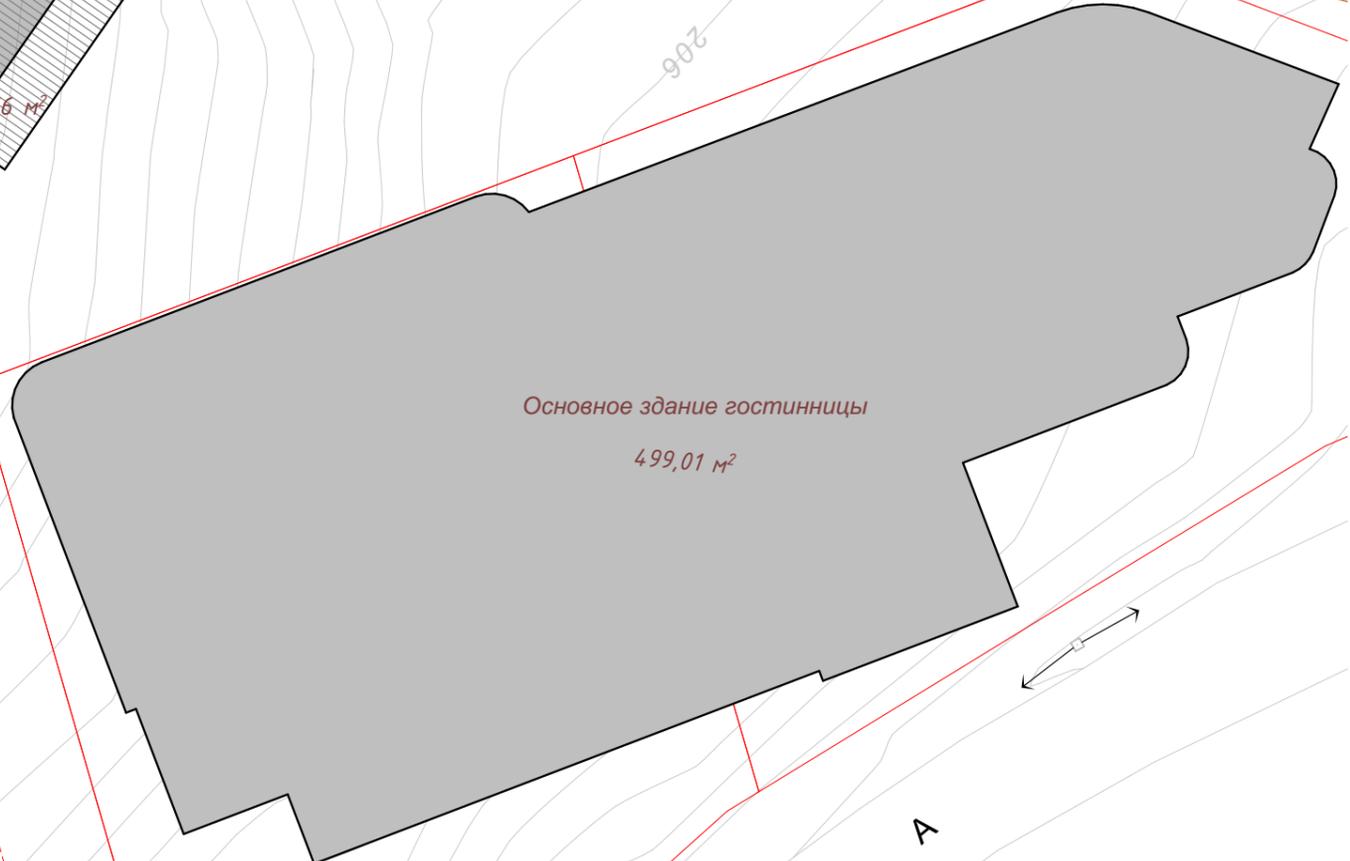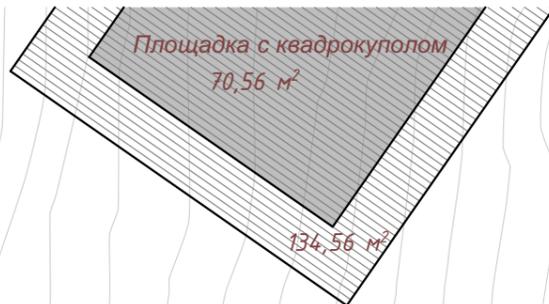

Генплан М 1:200	Стадия	Лист	Масштаб	Модульный банный комплекс Солохаул	
		03	1:200		

# Площадь застройки банного комплекса 401,56 м<sup>2</sup>

Линия разграничения банных съютов - стержни бамбука Ф80-100мм

Консольная лестница соединяющая съюты

Бассейн 3х3м

Джакузи Ф1,8м



Купели холодные 1.5x1.5м

Уличные души с обливный устройством 1x1м - ограждение бамбуком

Купель холодная для банщиков 0.9x1.0м

Навес-пергола над входом для посетите

Навес-пергола перекрывающий террасу над мод. банщиков


Терраса на крыши мод. банщиков для качелей или летней массажной

Терраса на крыши 2-х модулей для качелей, летней массажной, соллрия или общественного пространства при условии объединенной компании посетителей



Навес-пергола частично перекрывающий террасу на кровле модулей


Навес-пергола над входом для посетителей

Генплан М 1:100	Стадия	Лист	Масштаб	Модульный банный комплекс Солохаул	
		04	1:100		

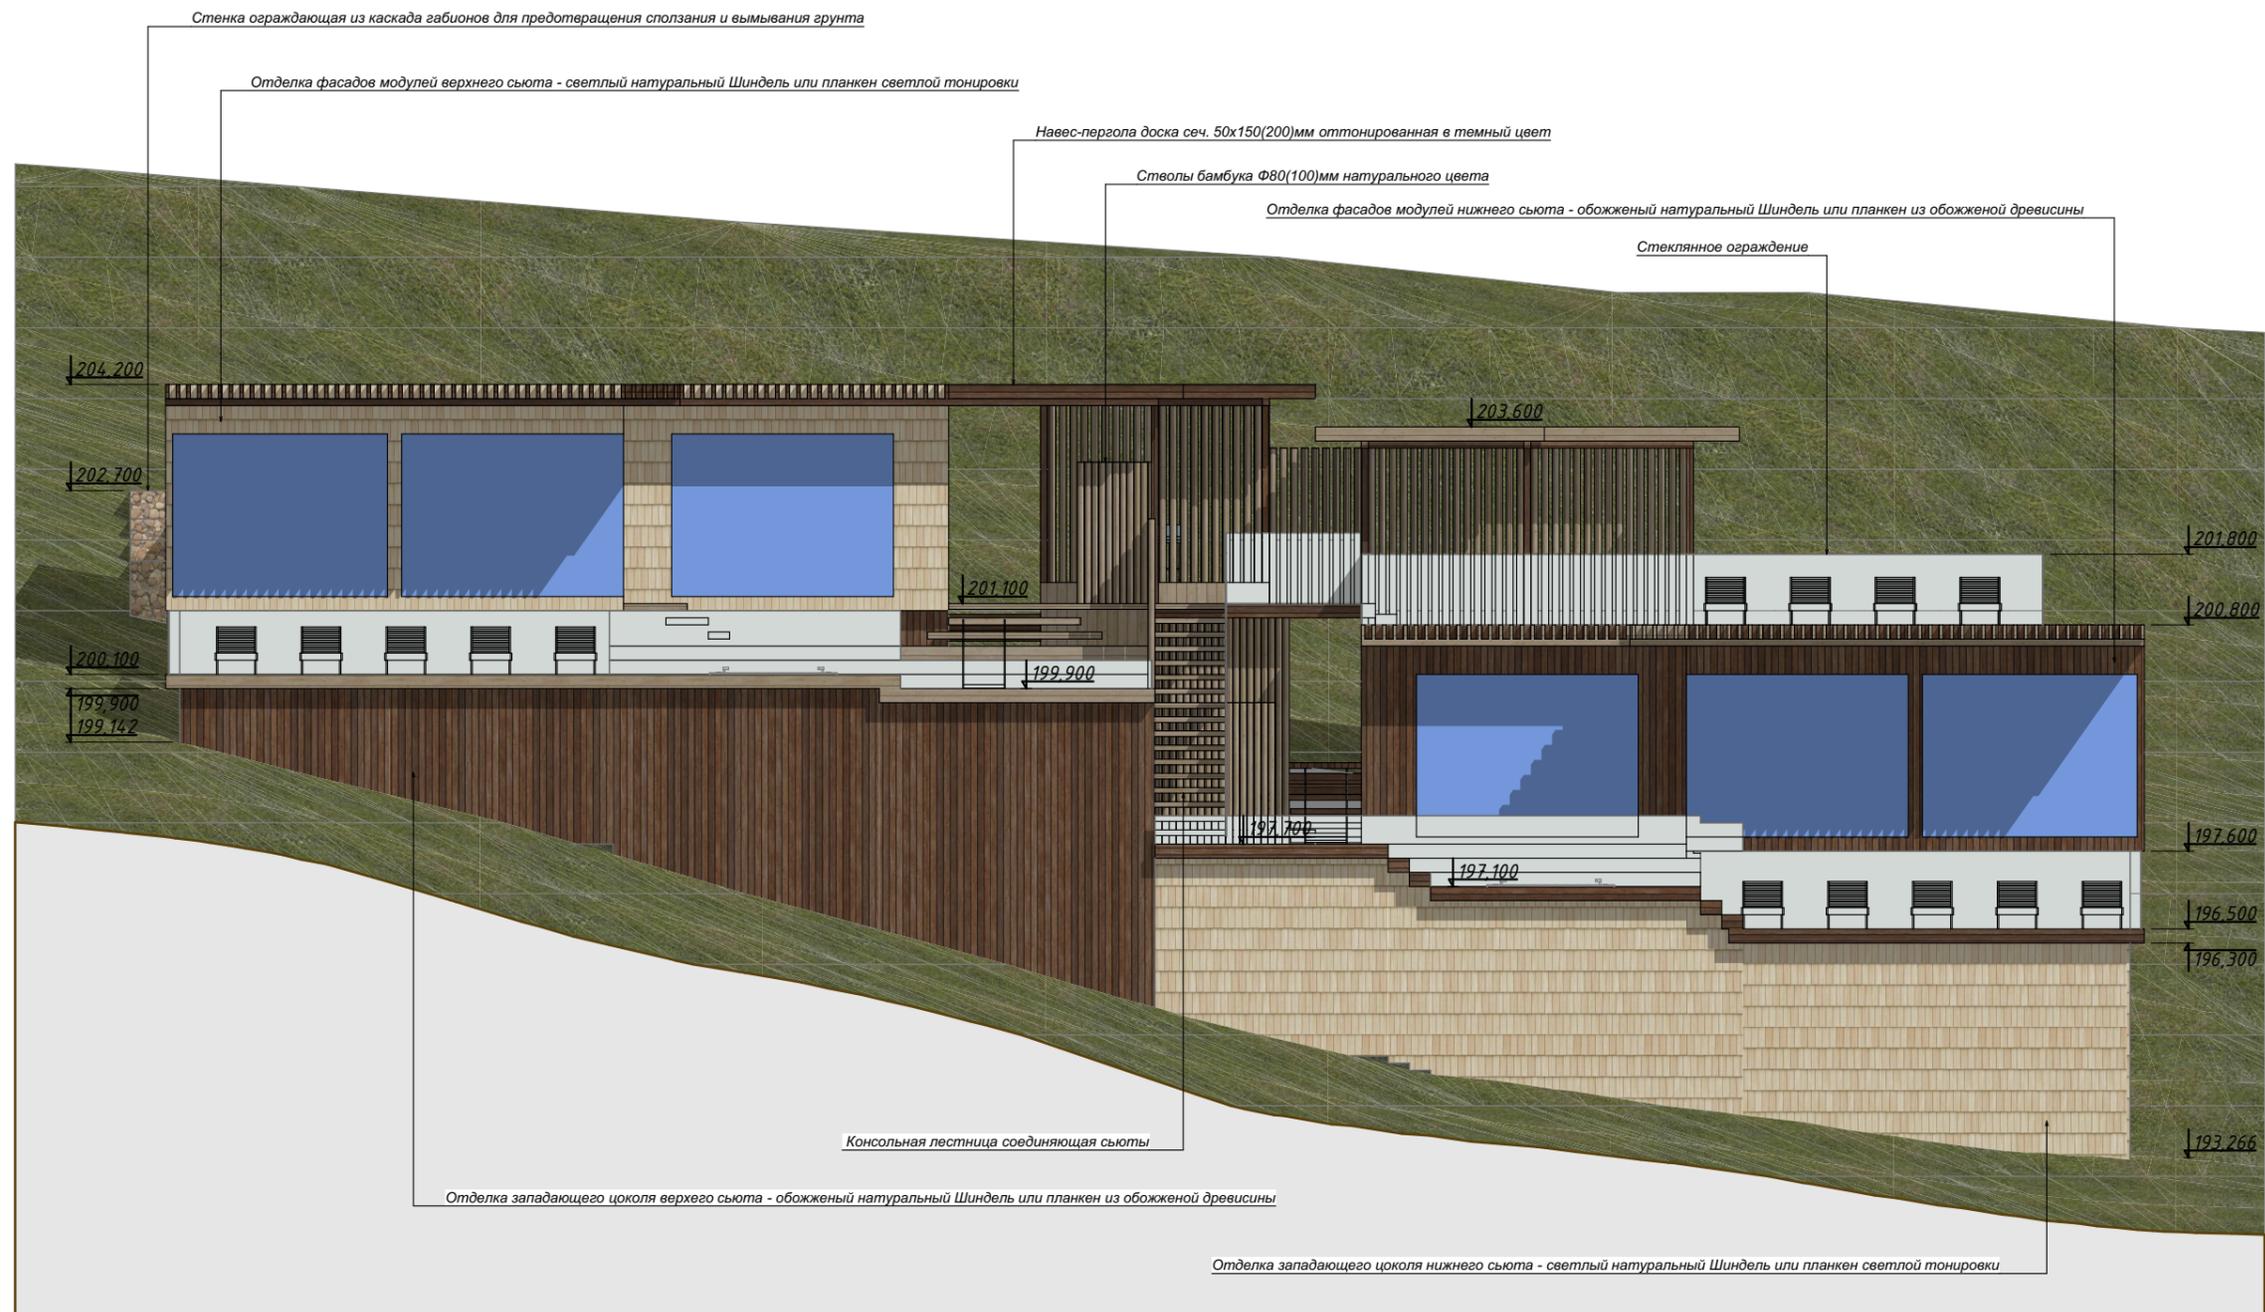


Фасад головной	Стадия	Лист	Масштаб	Модульный банный комплекс Солохаул	
		05	1:100		

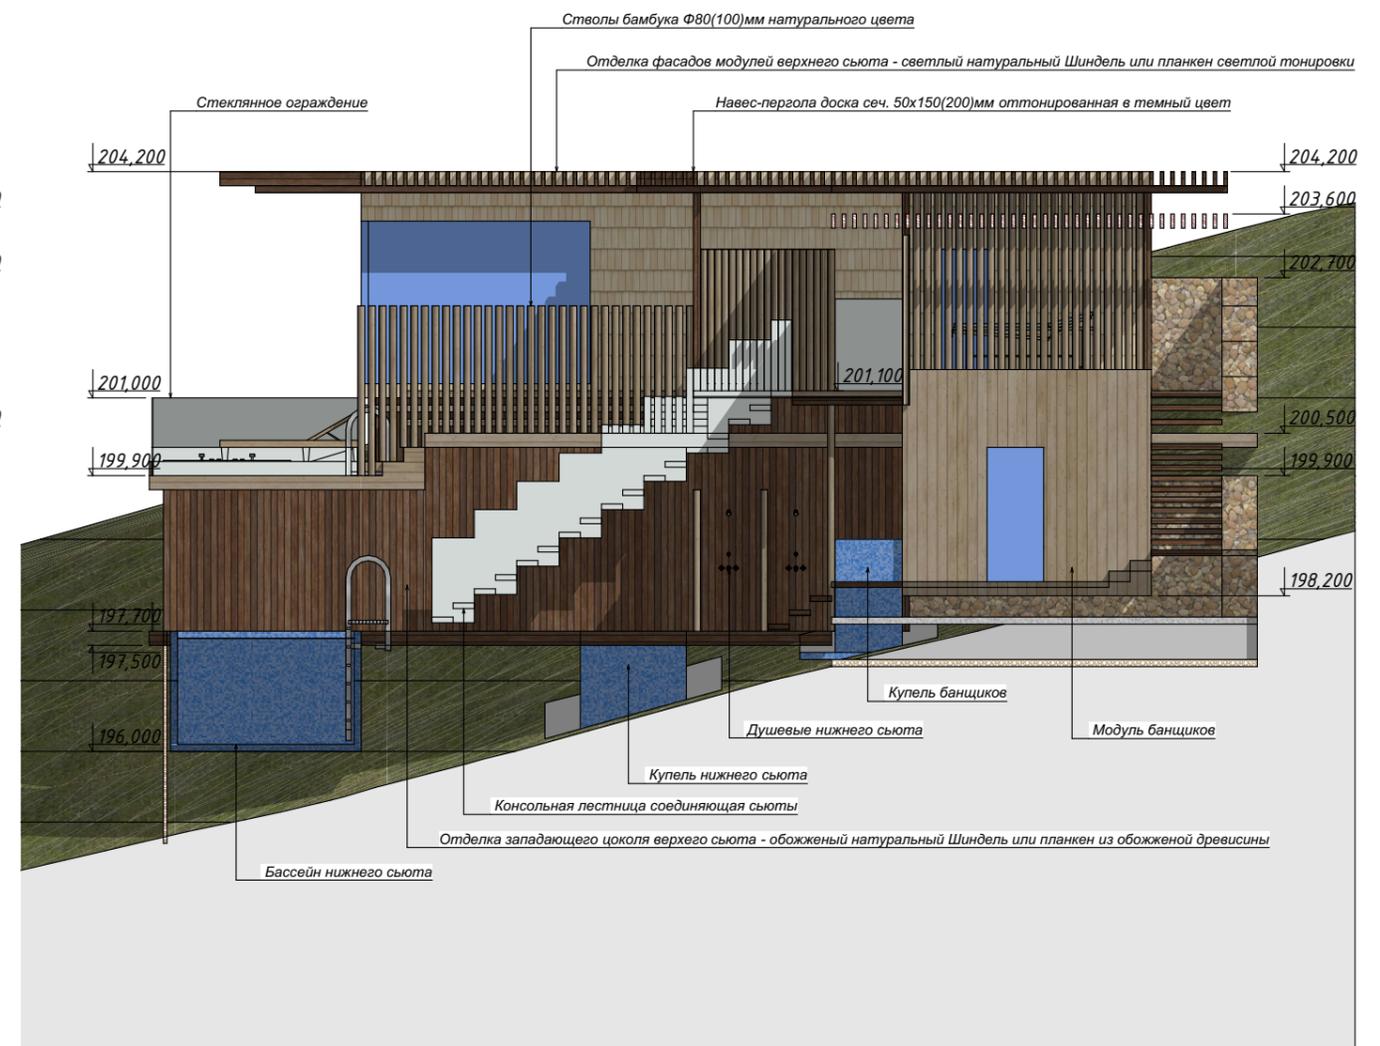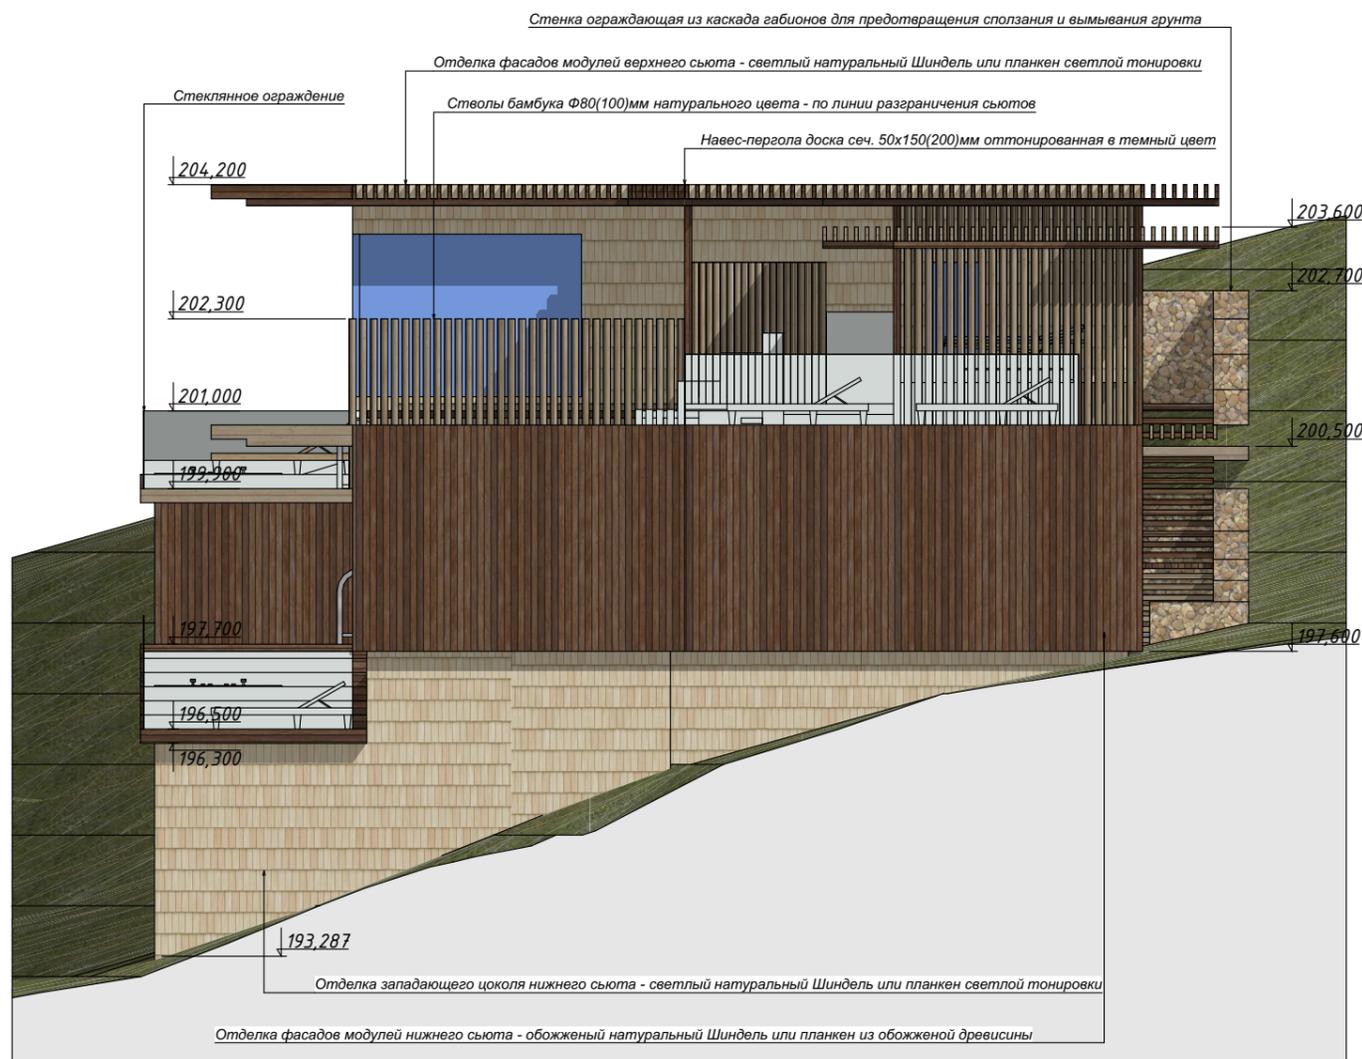

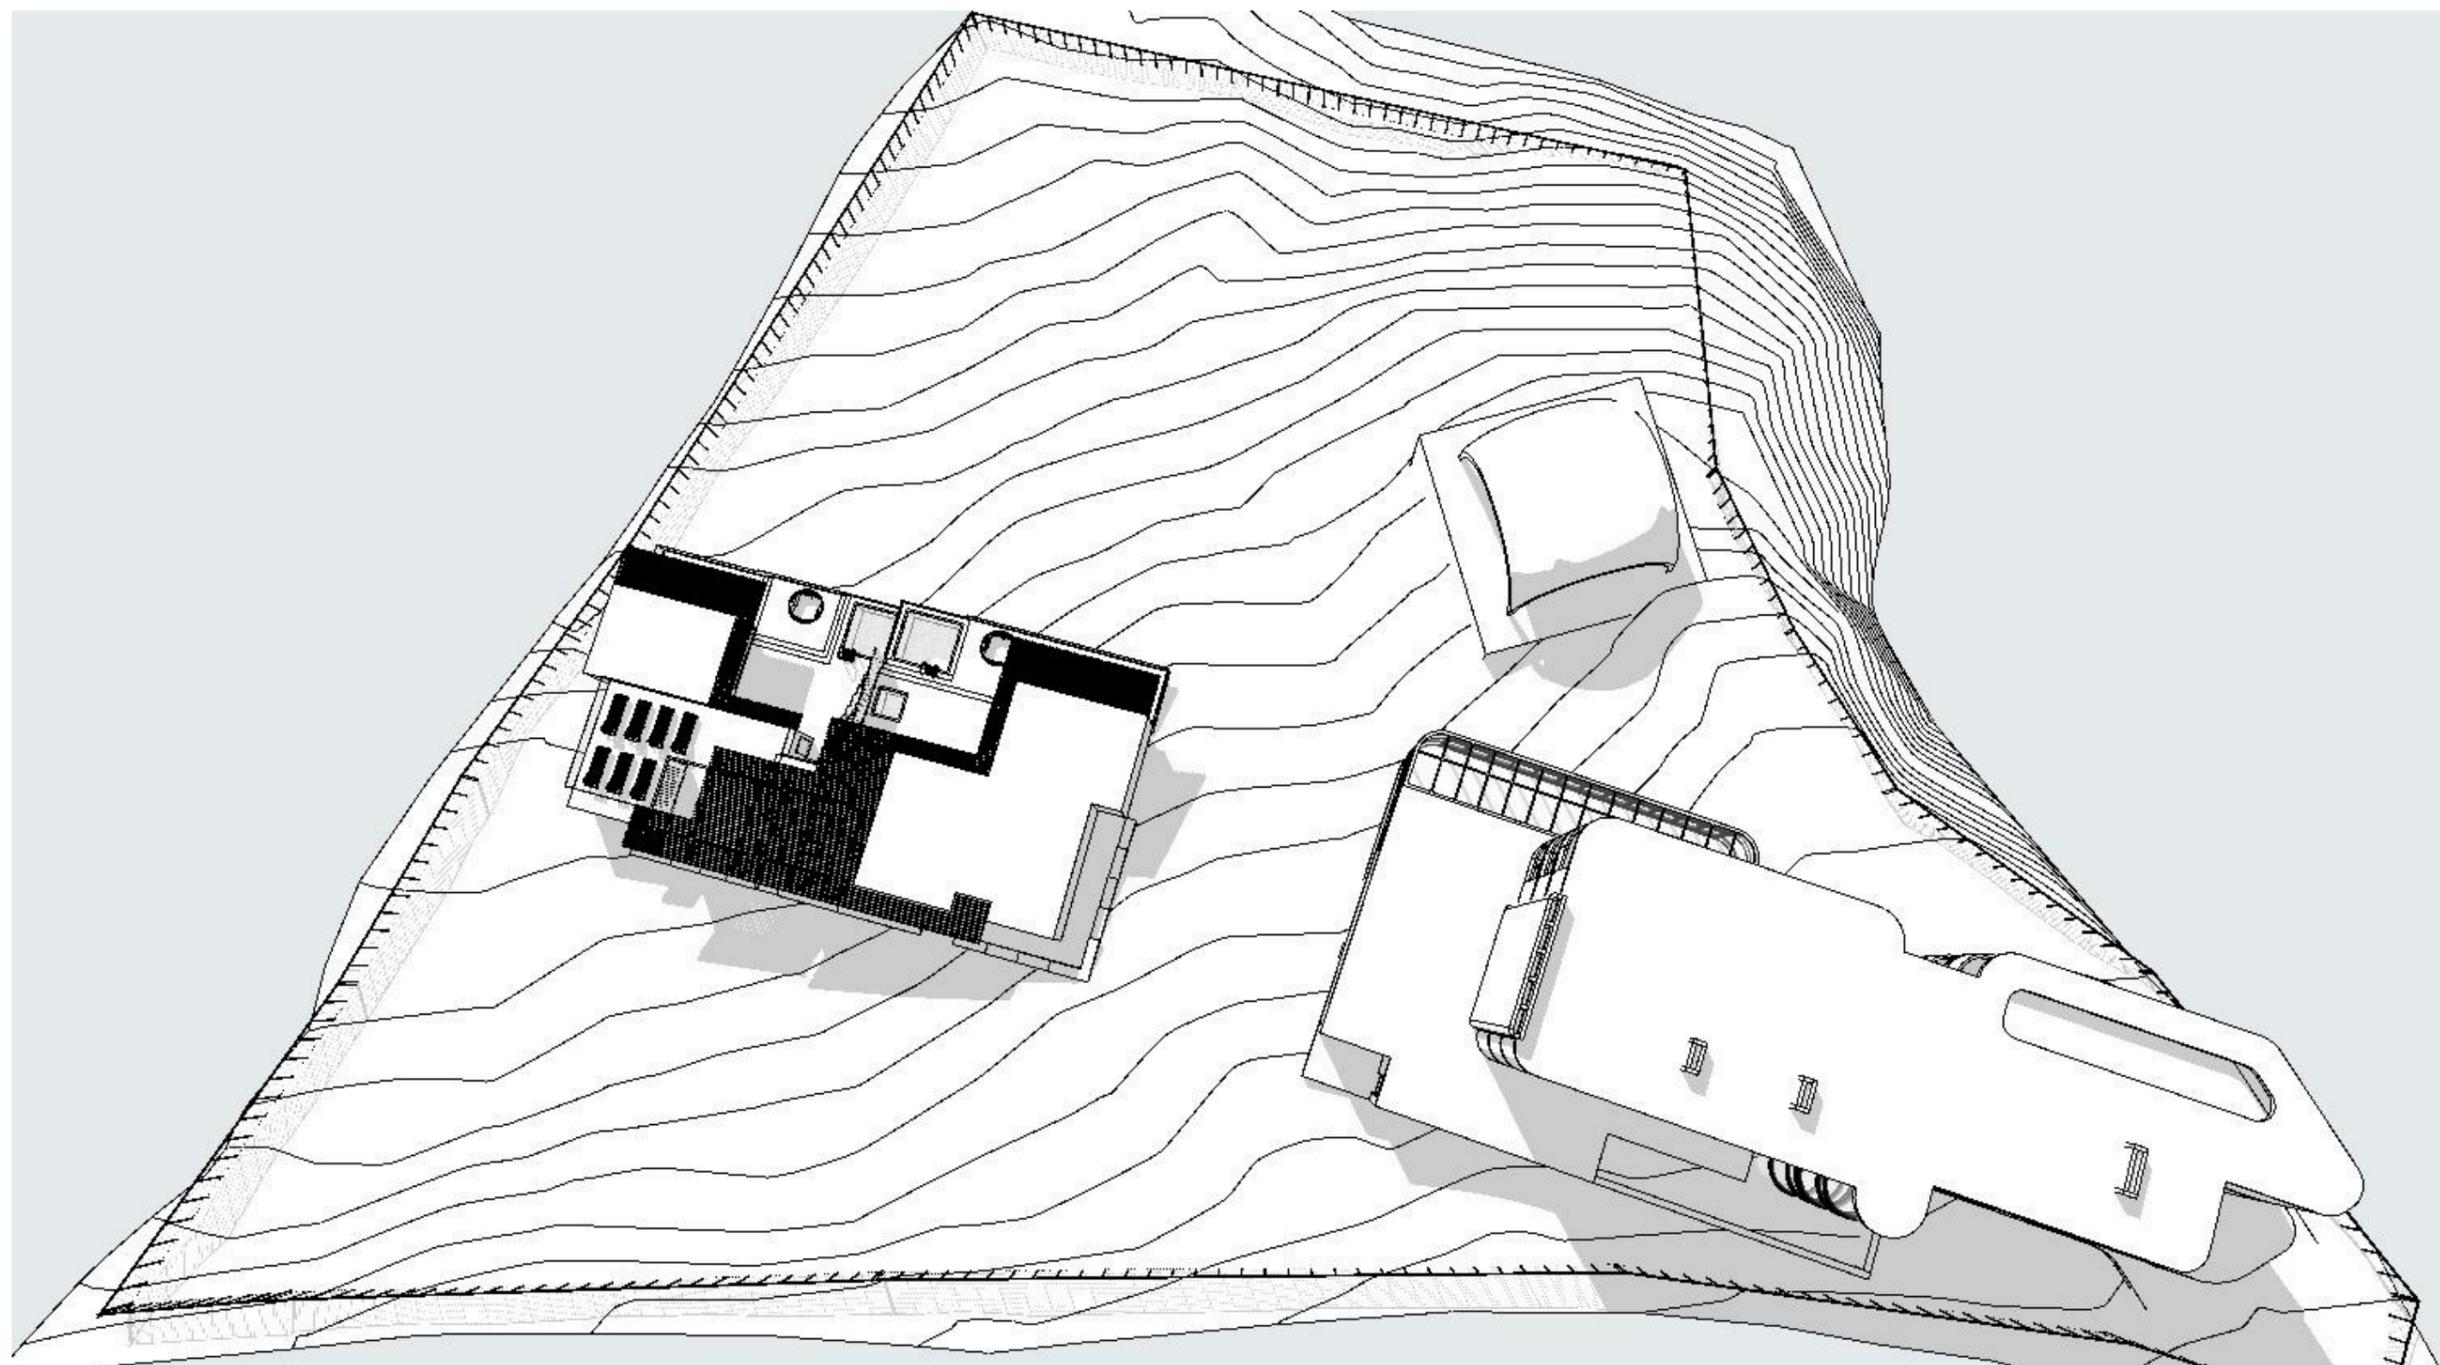

Вид сверху	Стадия	Лист	Масштаб	Модульный банный комплекс Солохаул	
		07			

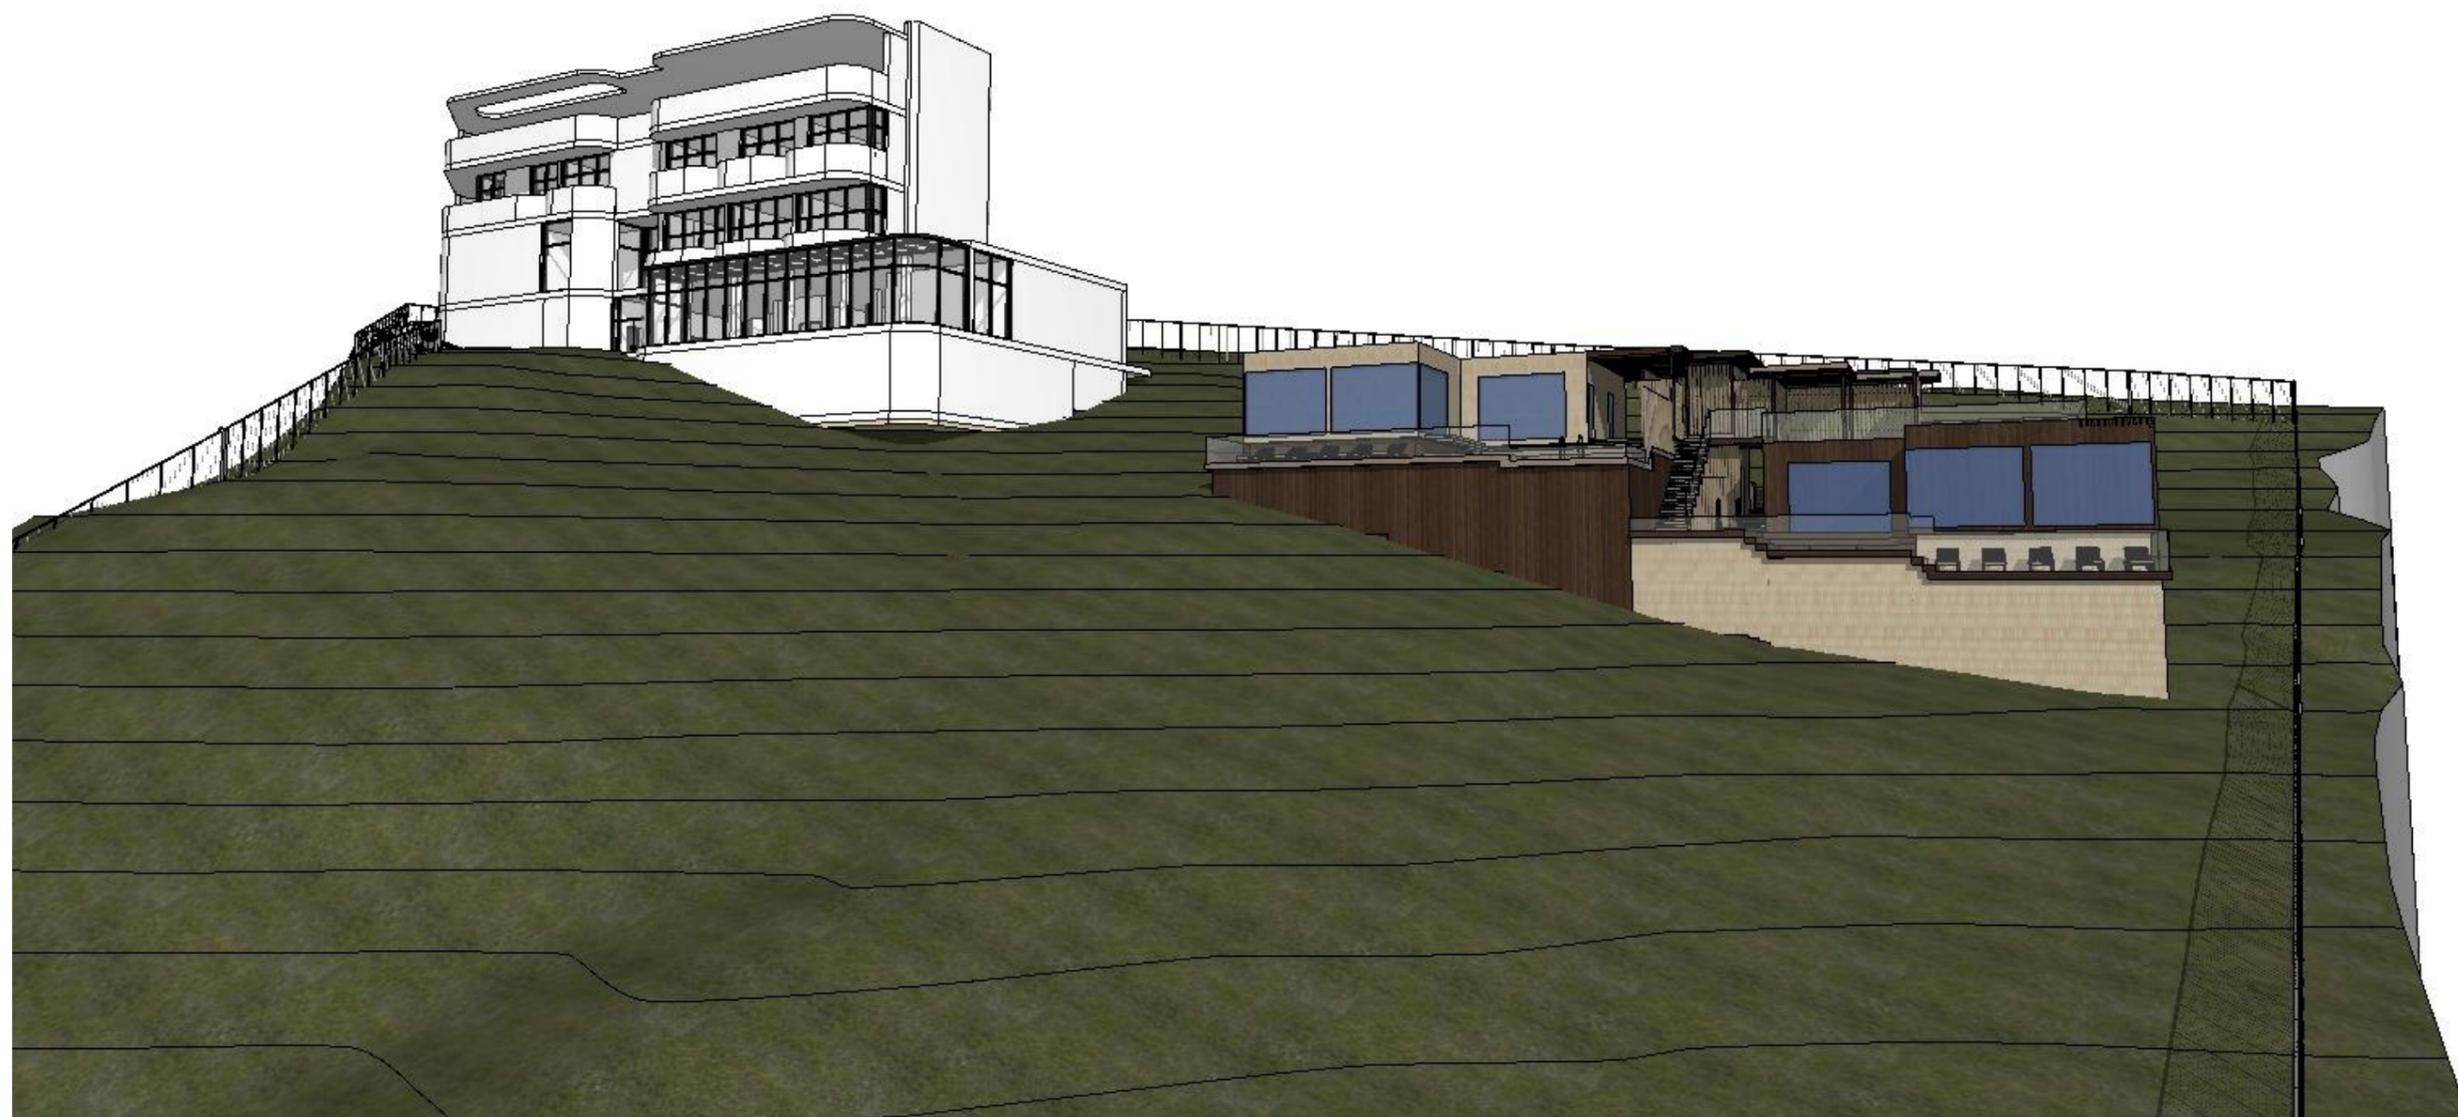

*Вид снизу*

*Стадия*

*Лист*

*Масштаб*

*Модульный банный комплекс  
Солохаул*





Вид 1

Стадия


Лист

Масштаб

09

Модульный банный комплекс  
Солохаул



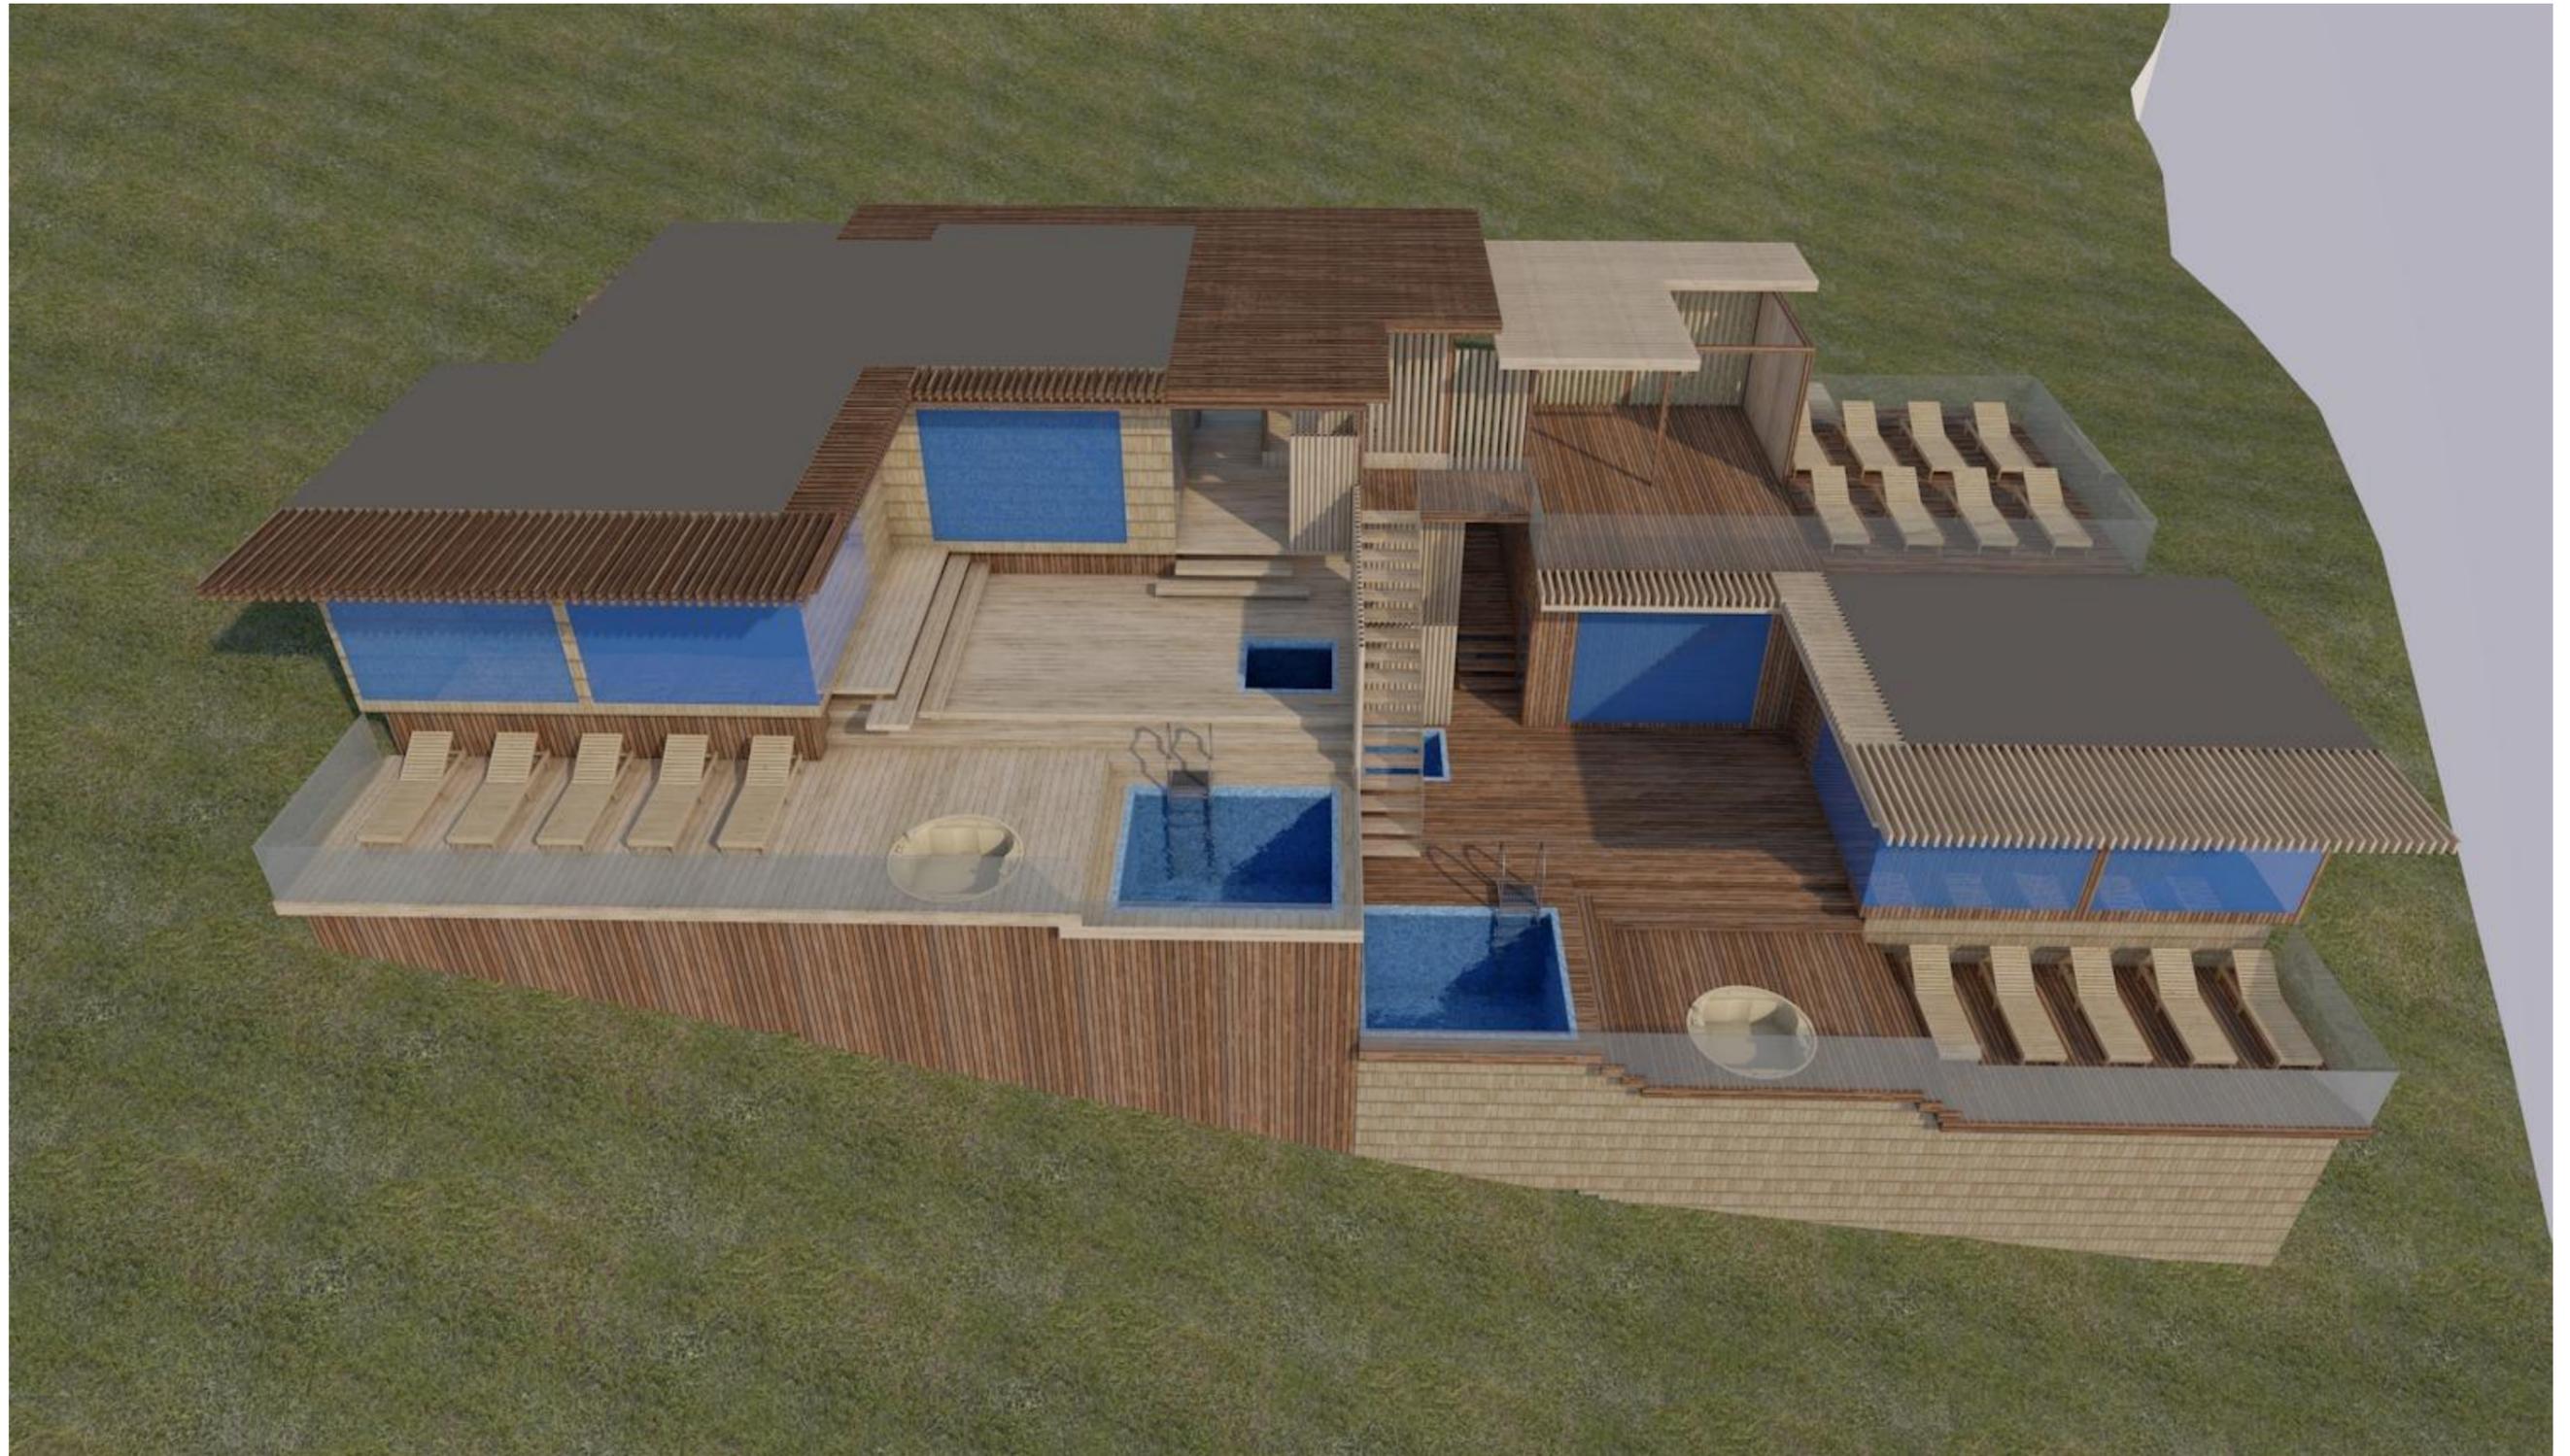

Вид 2

Стадия

Лист

Масштаб

Модульный банный комплекс  
Солохаул





Вид 2 сбоку снизу

Стадия	Лист	Масштаб
	11	

Модульный банный комплекс  
Солохаул





*Вид с боку сверху*

<i>Стадия</i>	<i>Лист</i>	<i>Масштаб</i>
	12	

*Модульный банный комплекс  
Солохаул*





*Вид 4 со входа*

*Стадия*

*Лист*

*Масштаб*

13

*Модульный банный комплекс  
Солохаул*



