



### Спецификация помещений

Номер	Имя	Площадь
1	Терраса	102,5 м <sup>2</sup>
2	Комната отдыха	26,9 м <sup>2</sup>
3	Парная	14,5 м <sup>2</sup>
4	Прихожая	10,4 м <sup>2</sup>
5	Массажная	8,6 м <sup>2</sup>
6	Раздевалка	6,6 м <sup>2</sup>
7	Раздевалка	6,3 м <sup>2</sup>
8	Тех. Помещение	3,6 м <sup>2</sup>
9	Сан. Узел.	3,2 м <sup>2</sup>
		182,5 м <sup>2</sup>

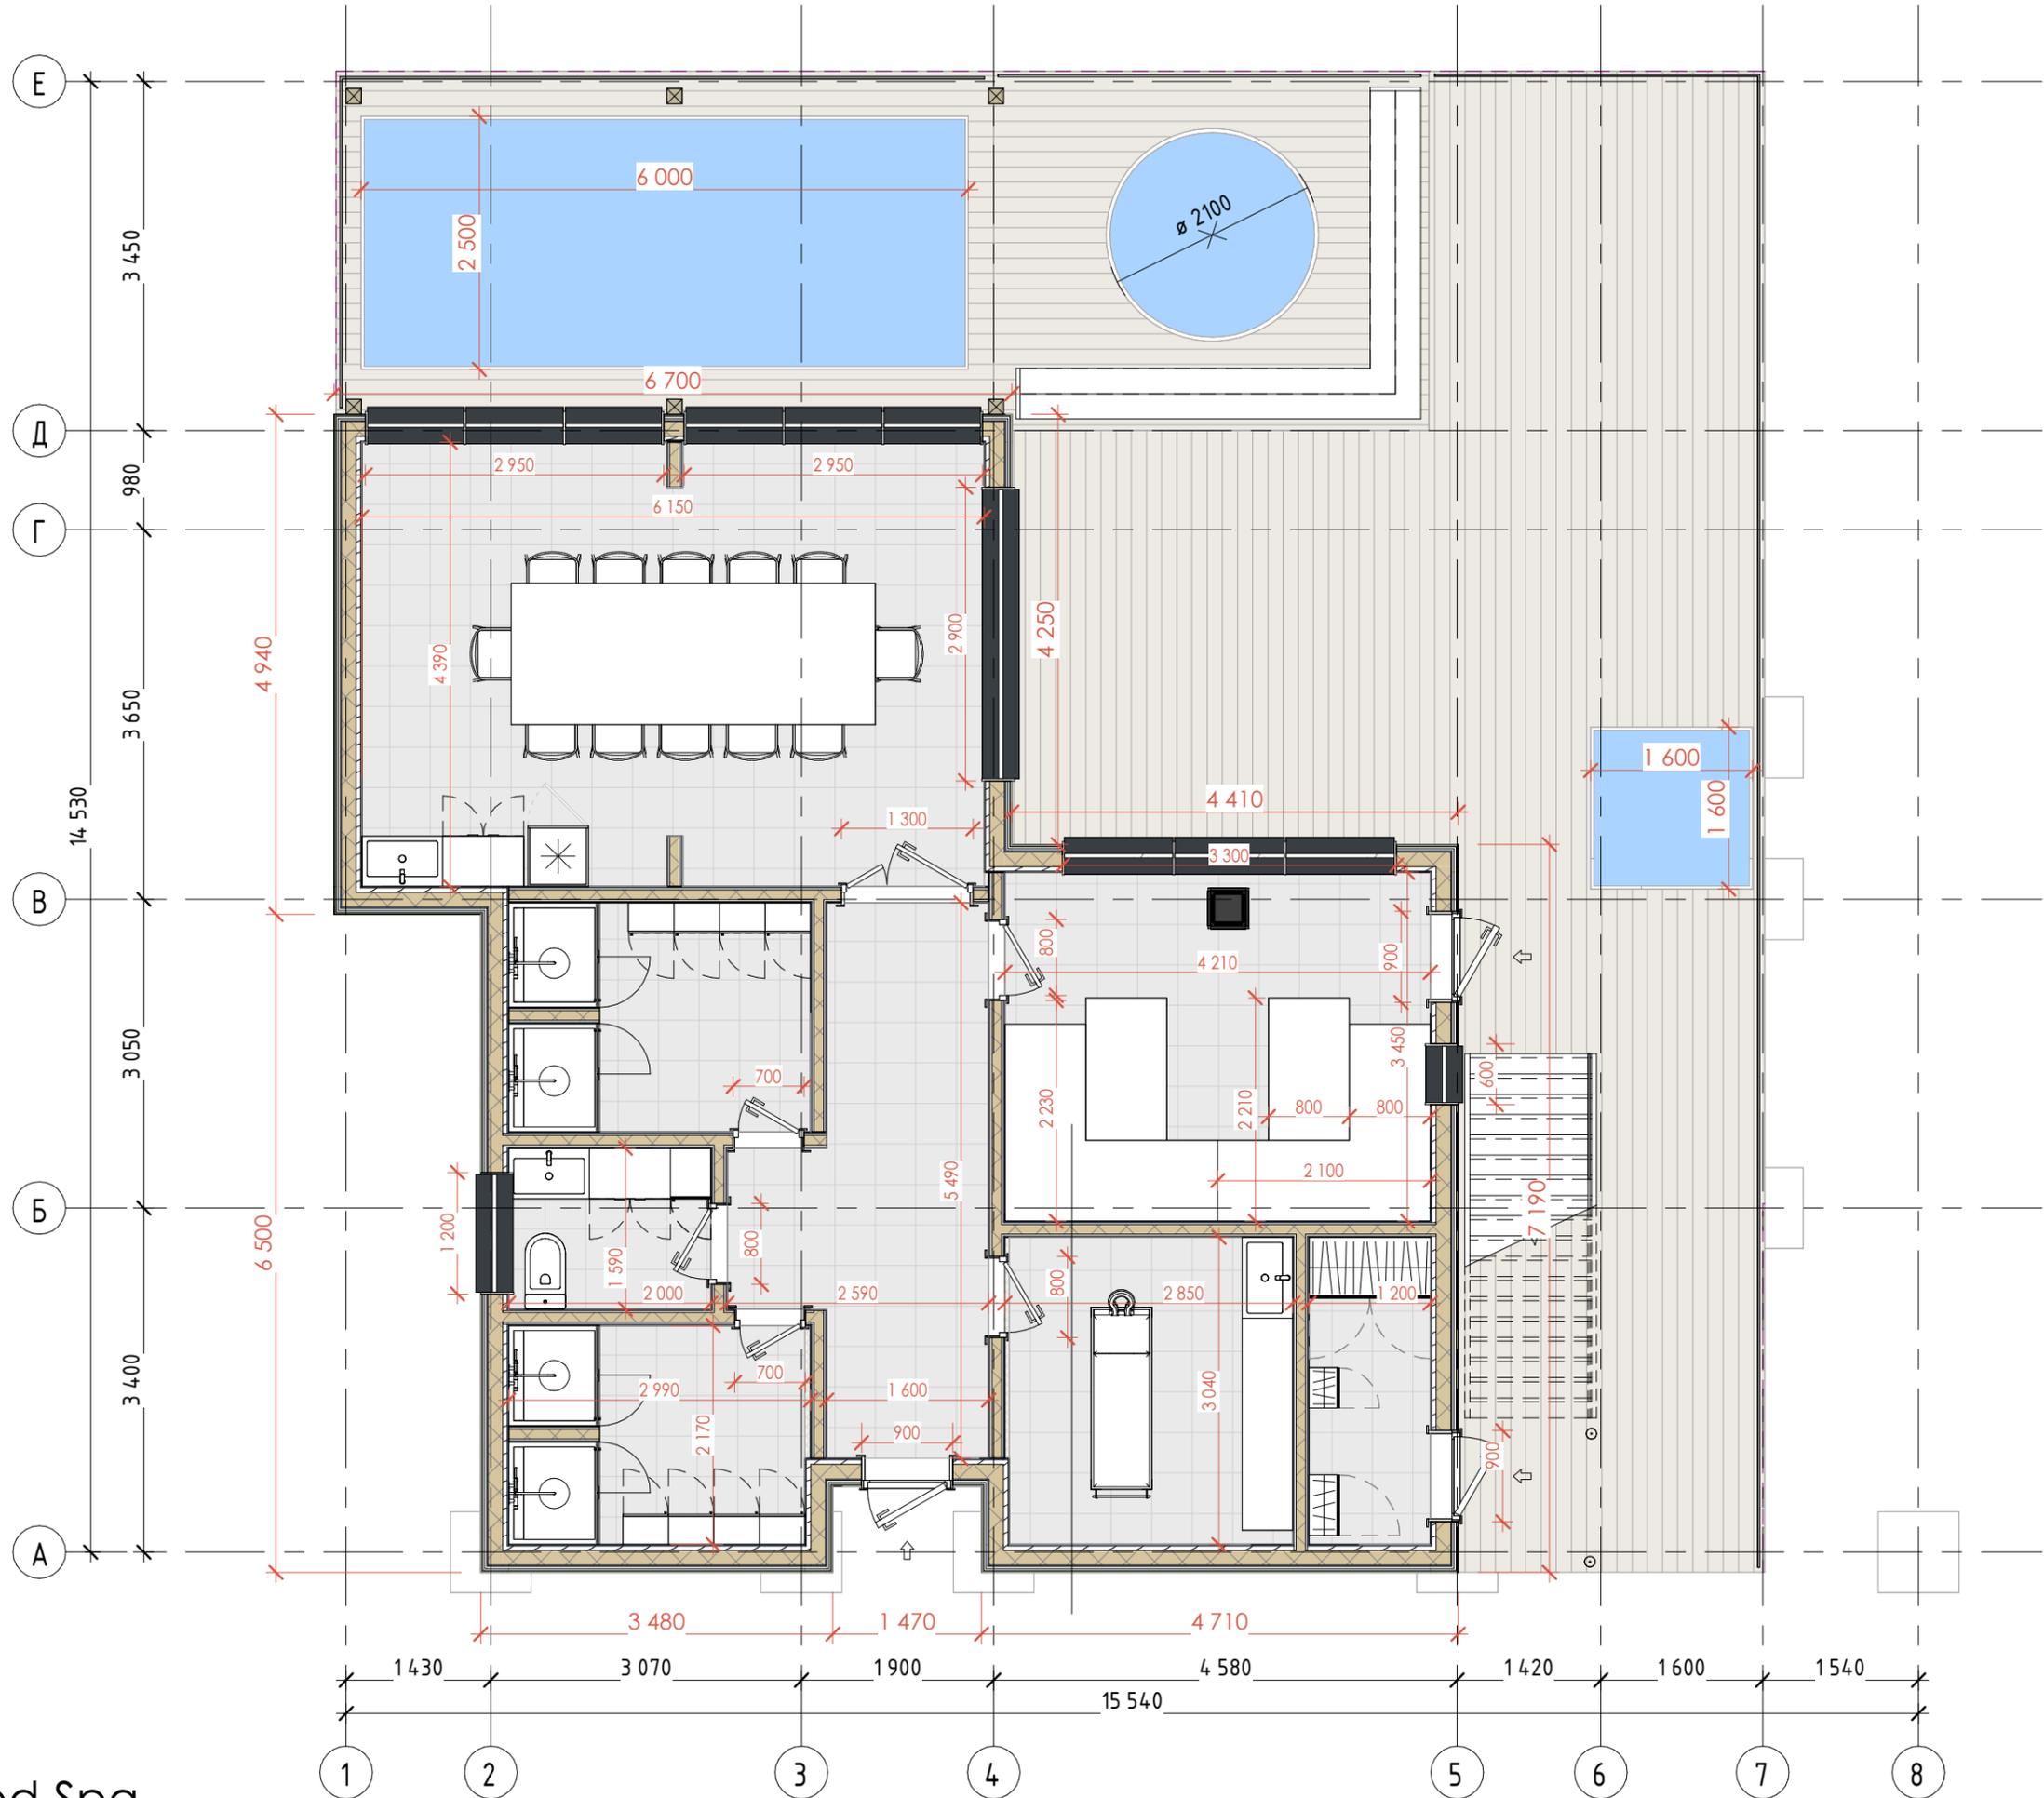





Разрез 1 - 1 (1 : 50)

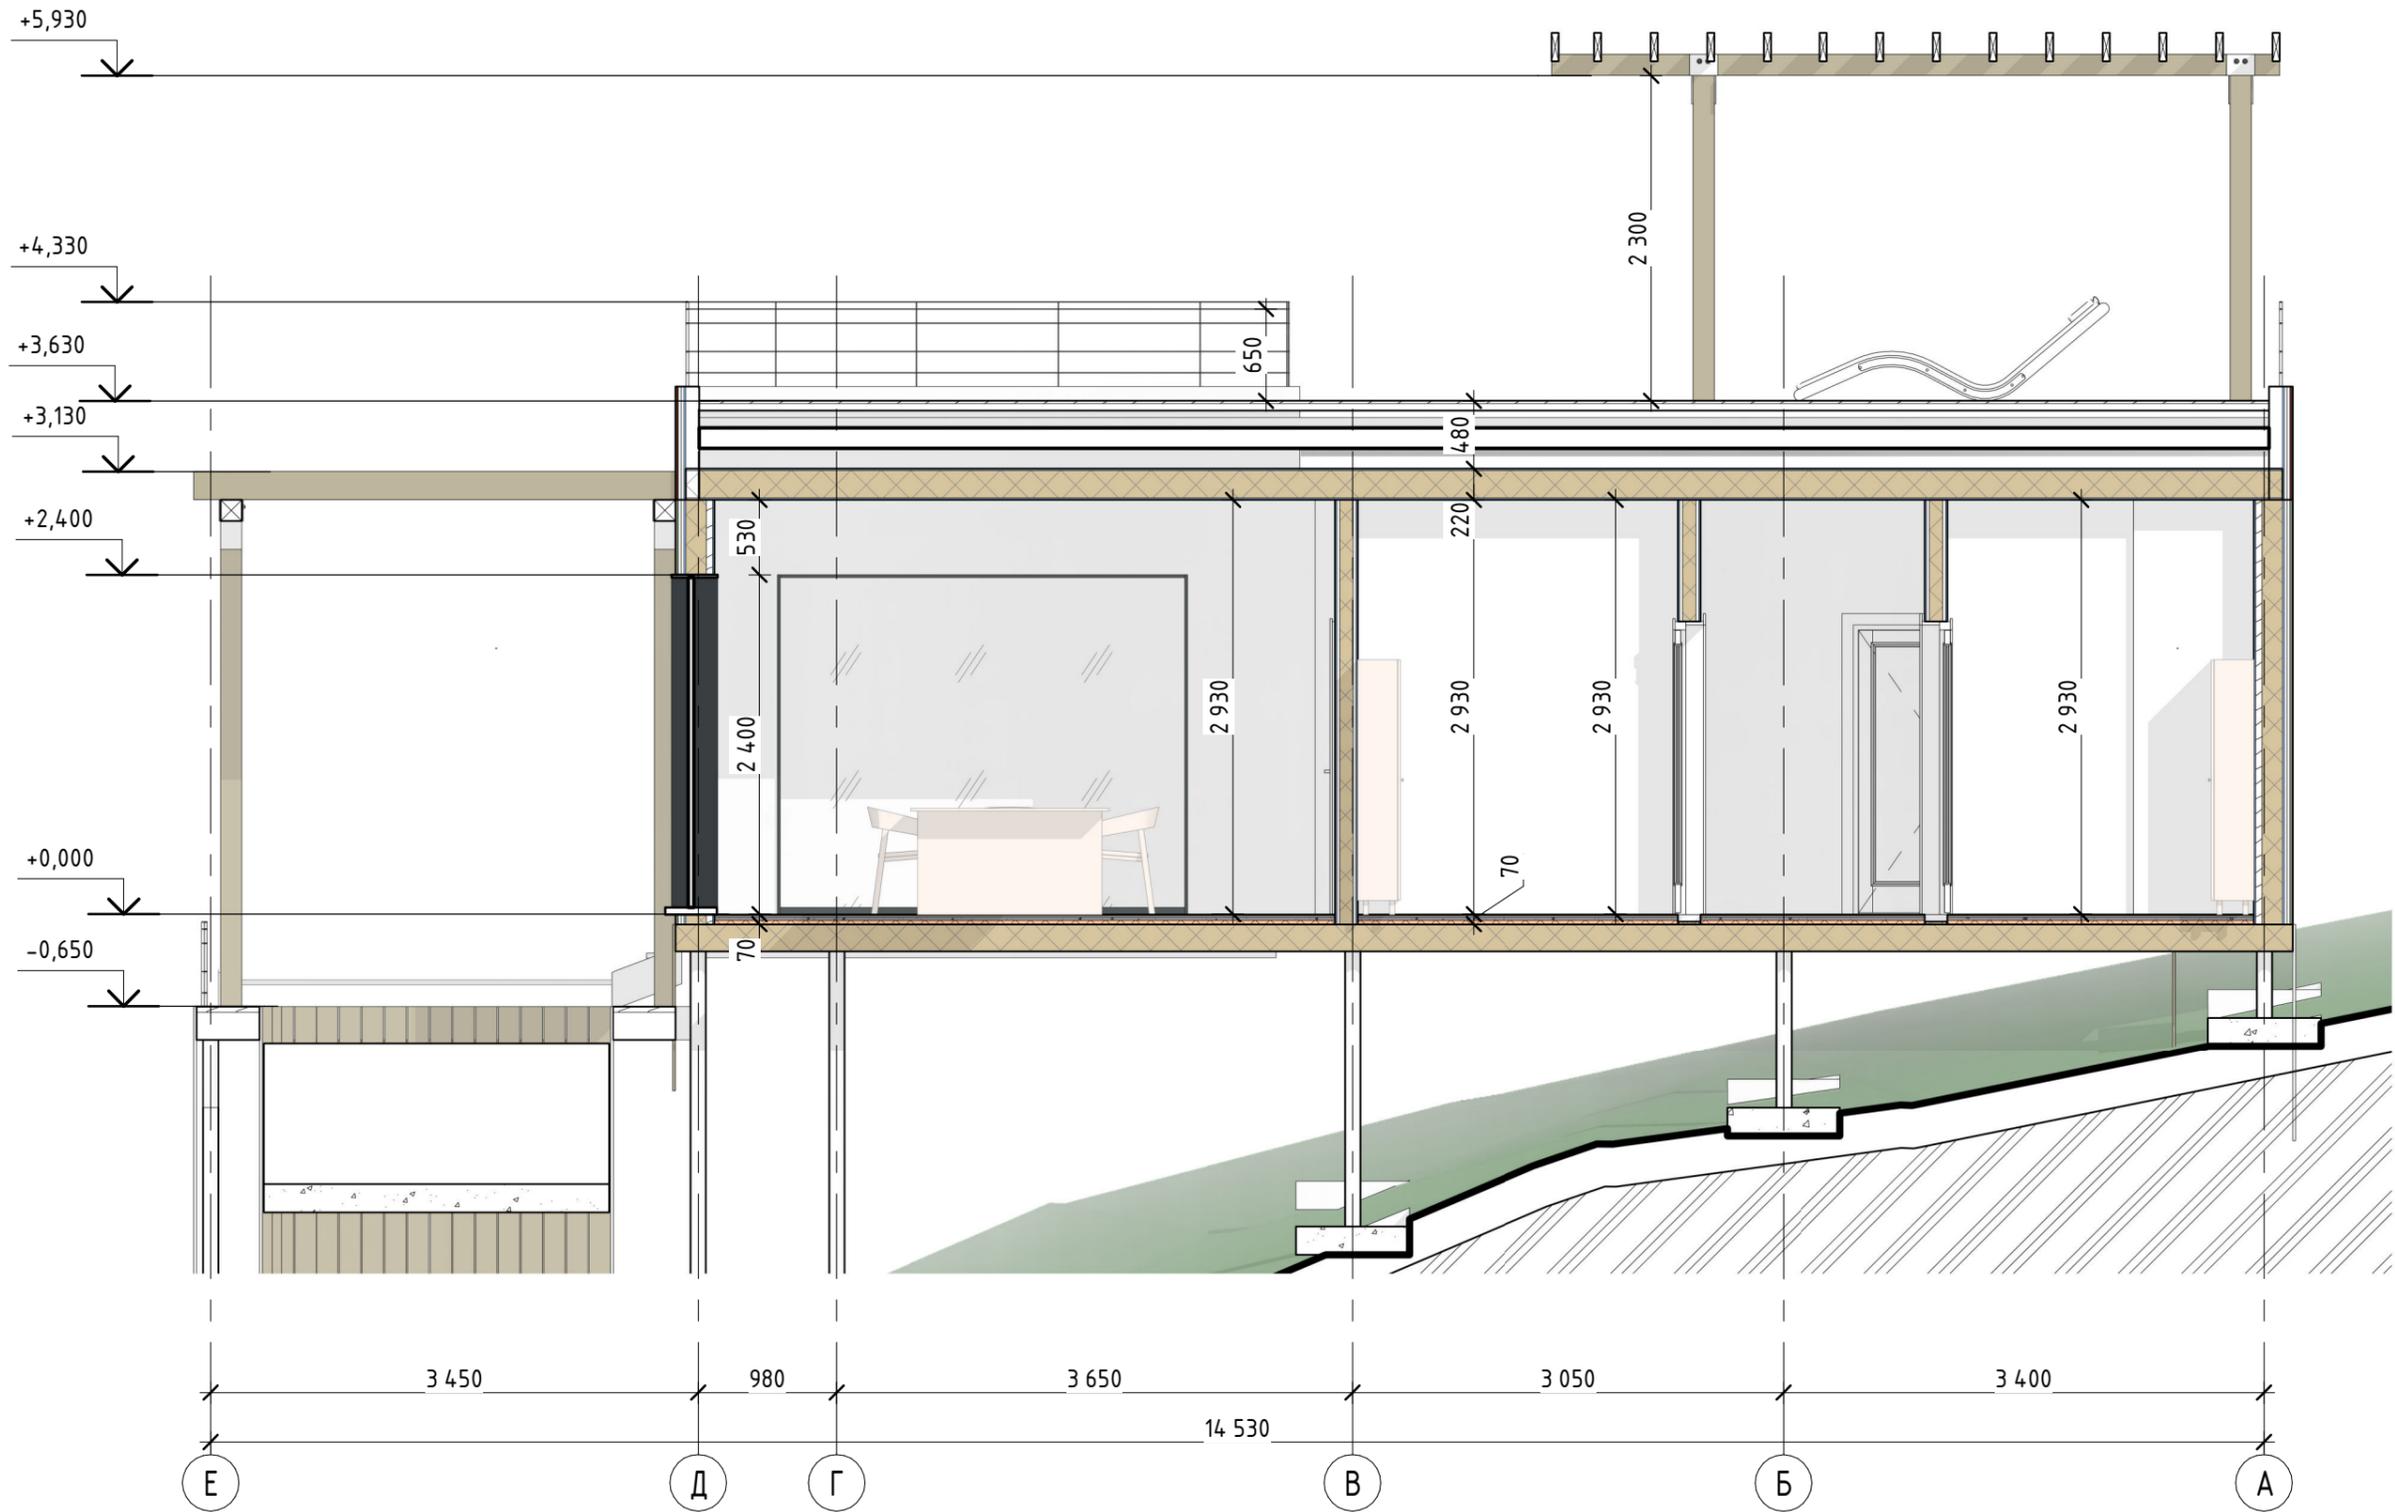


Разрез 2 - 2 (1 : 45)

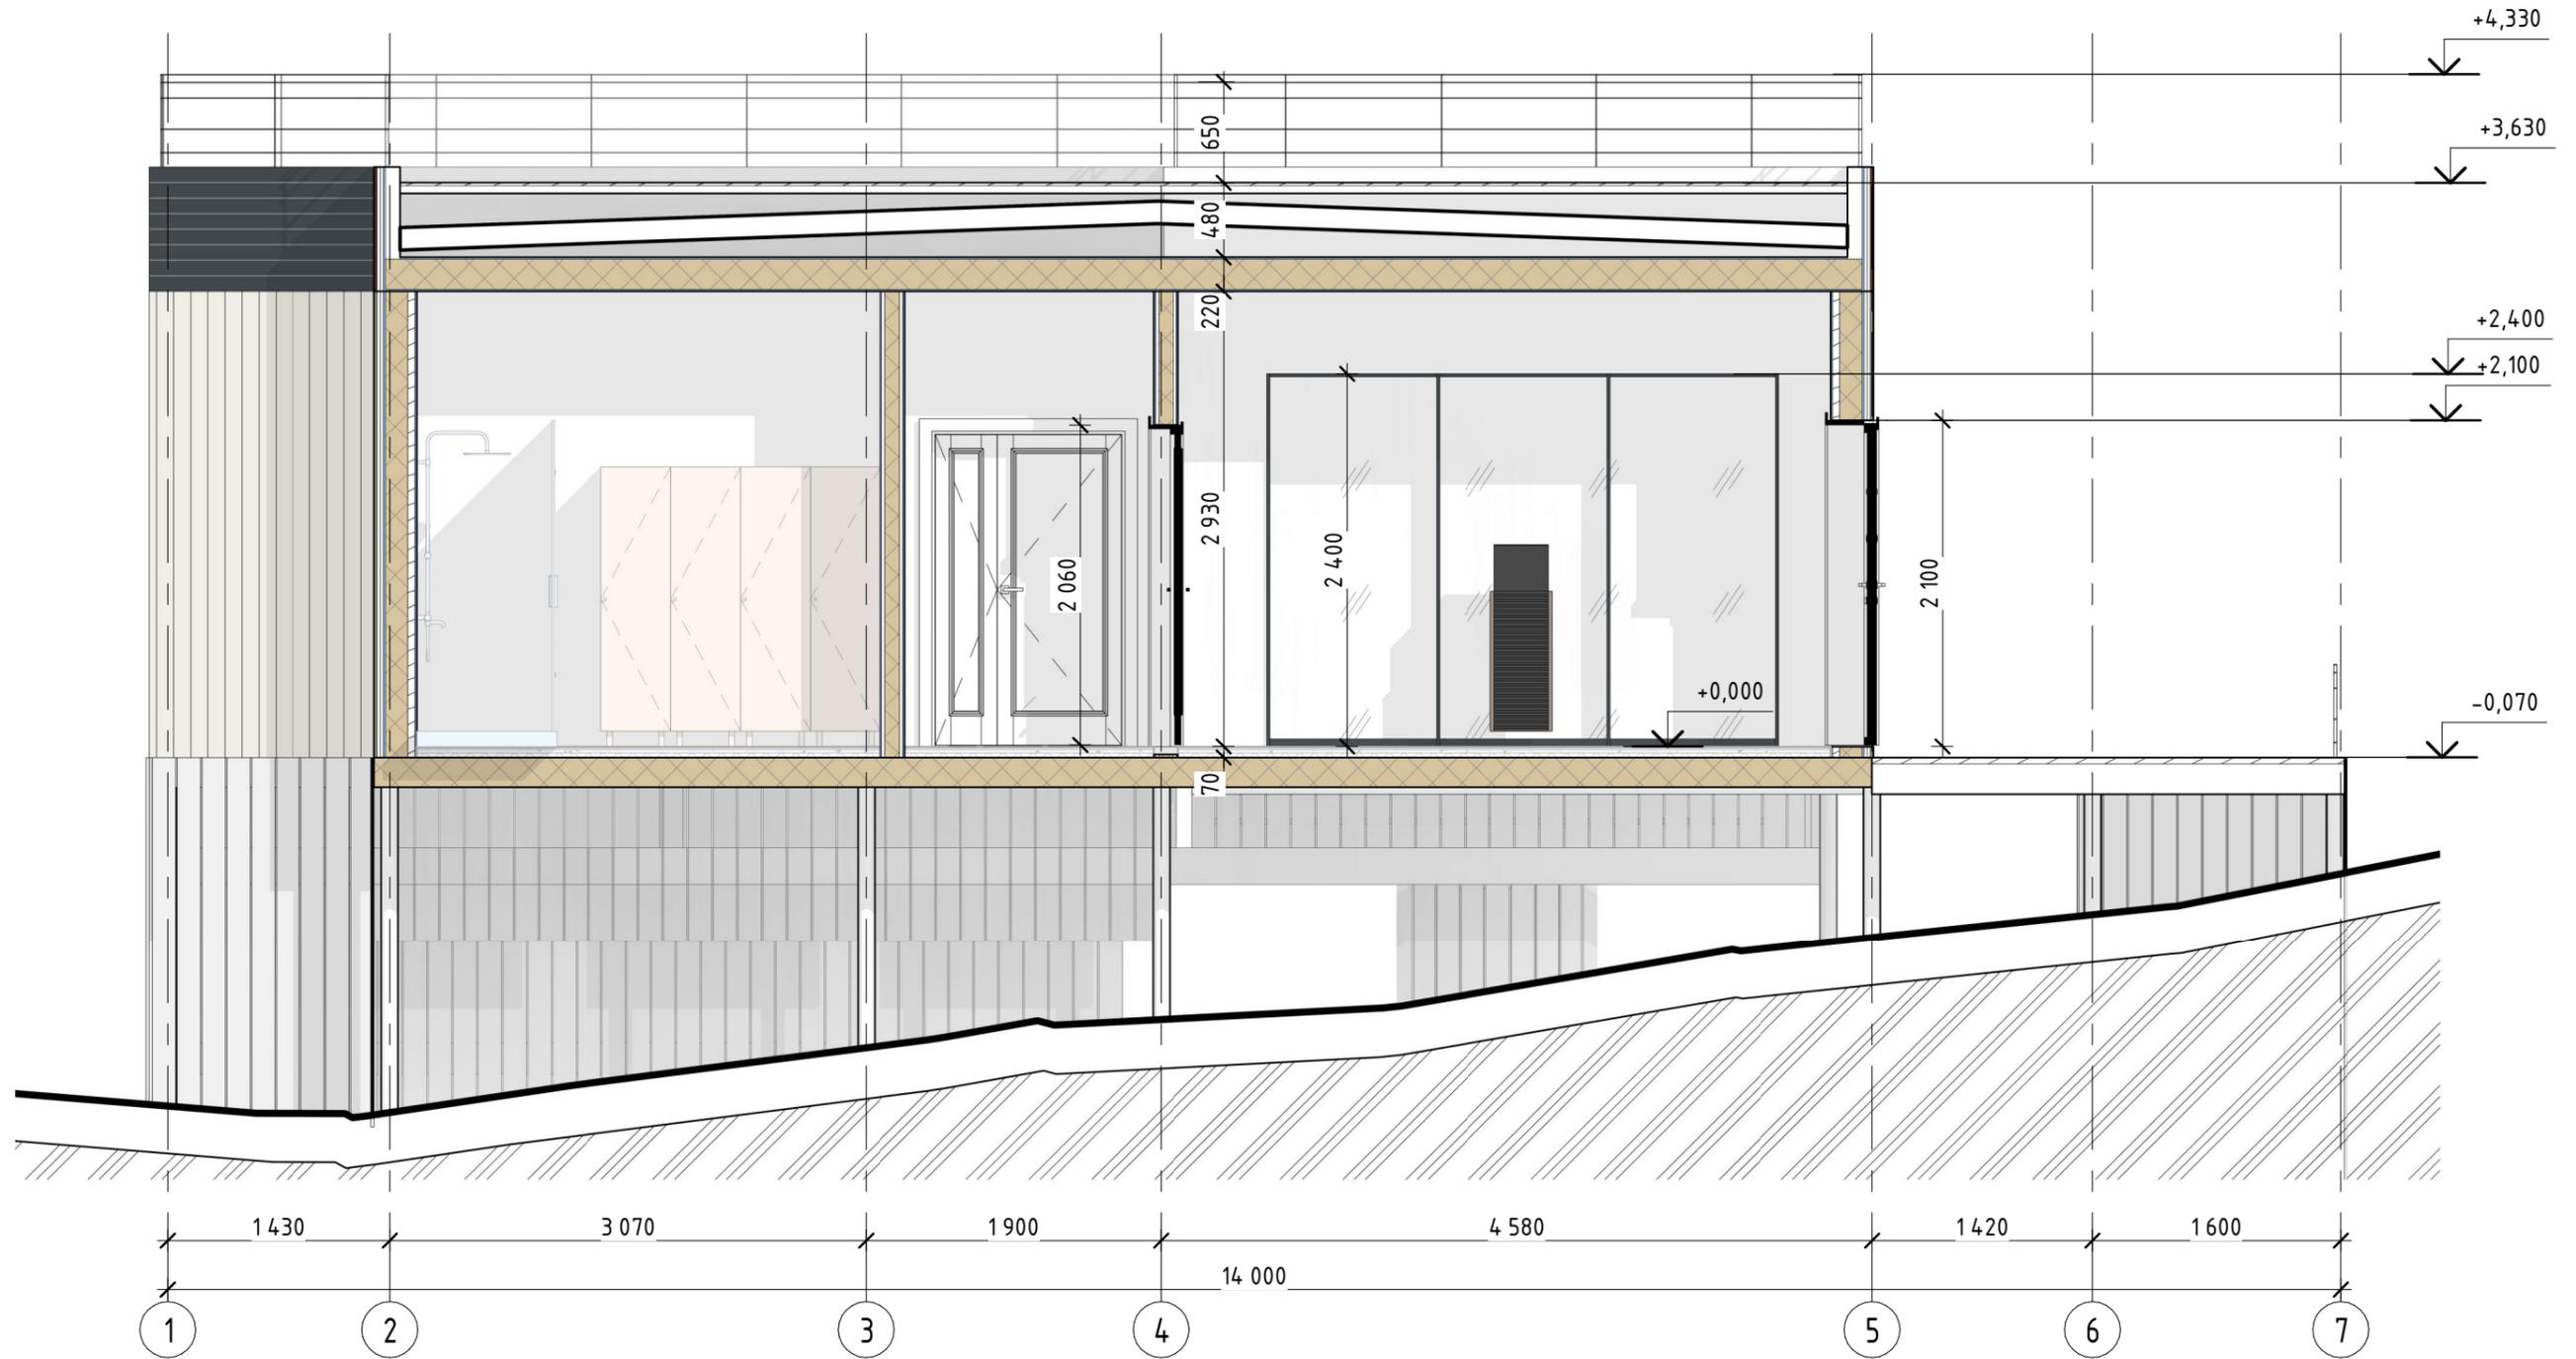

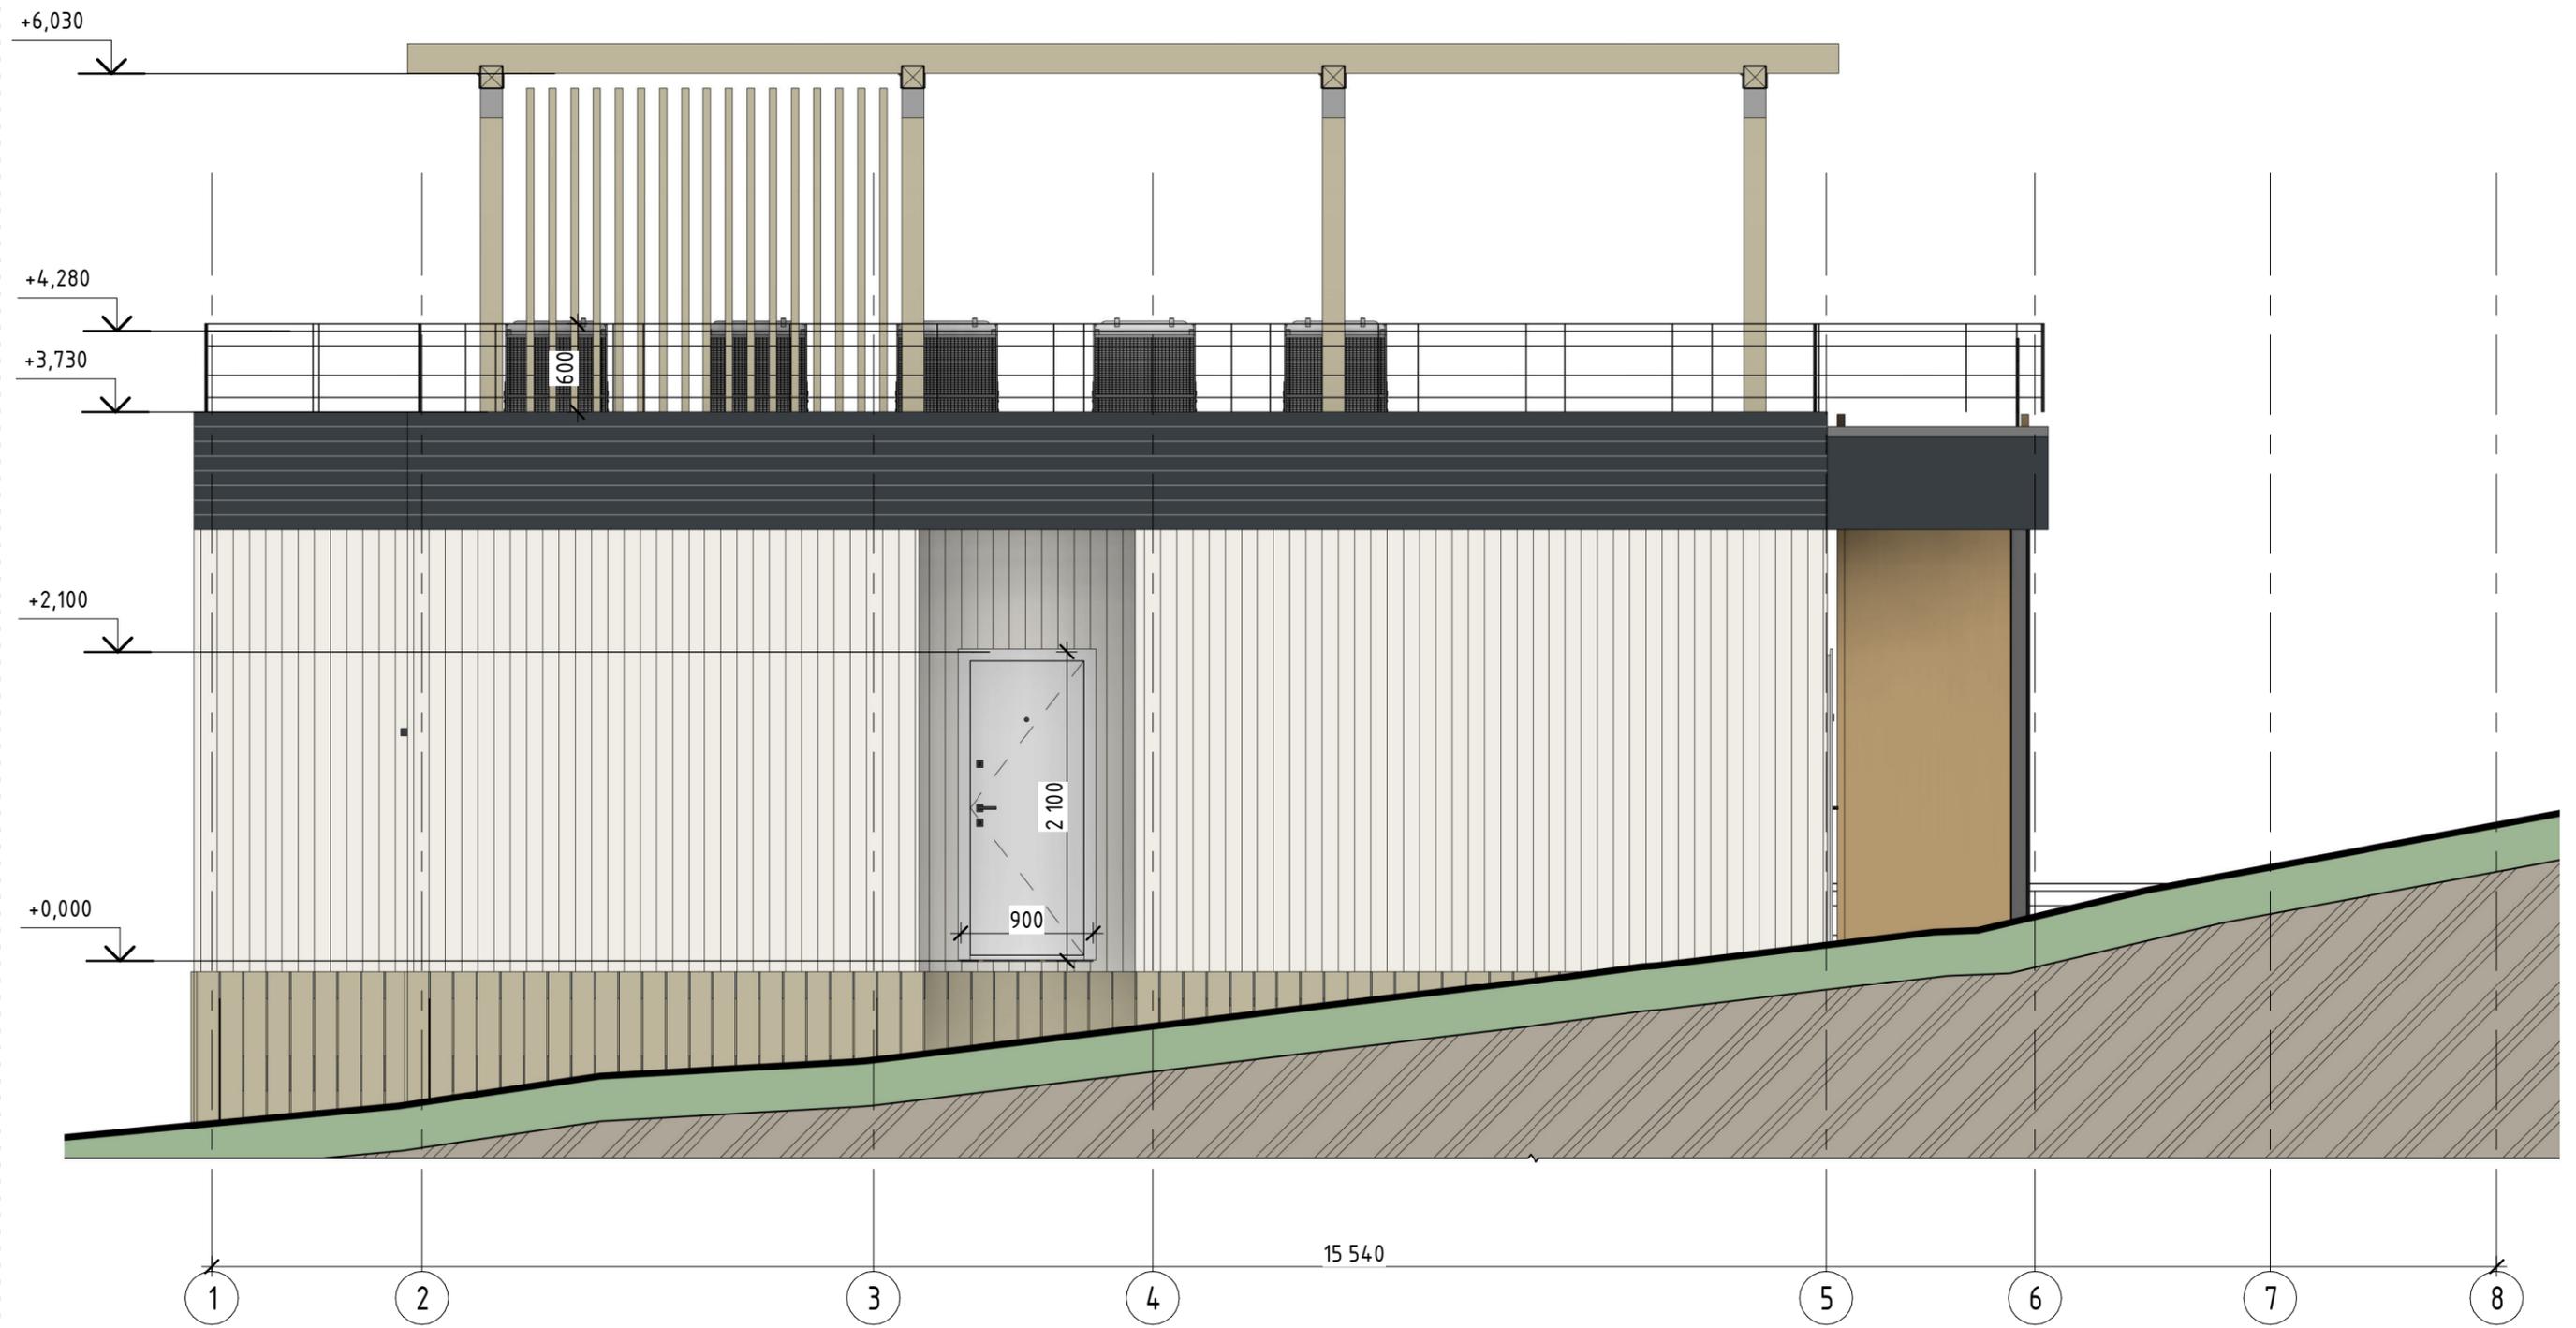


за отметку 0.000 принята поверхность чистого пола

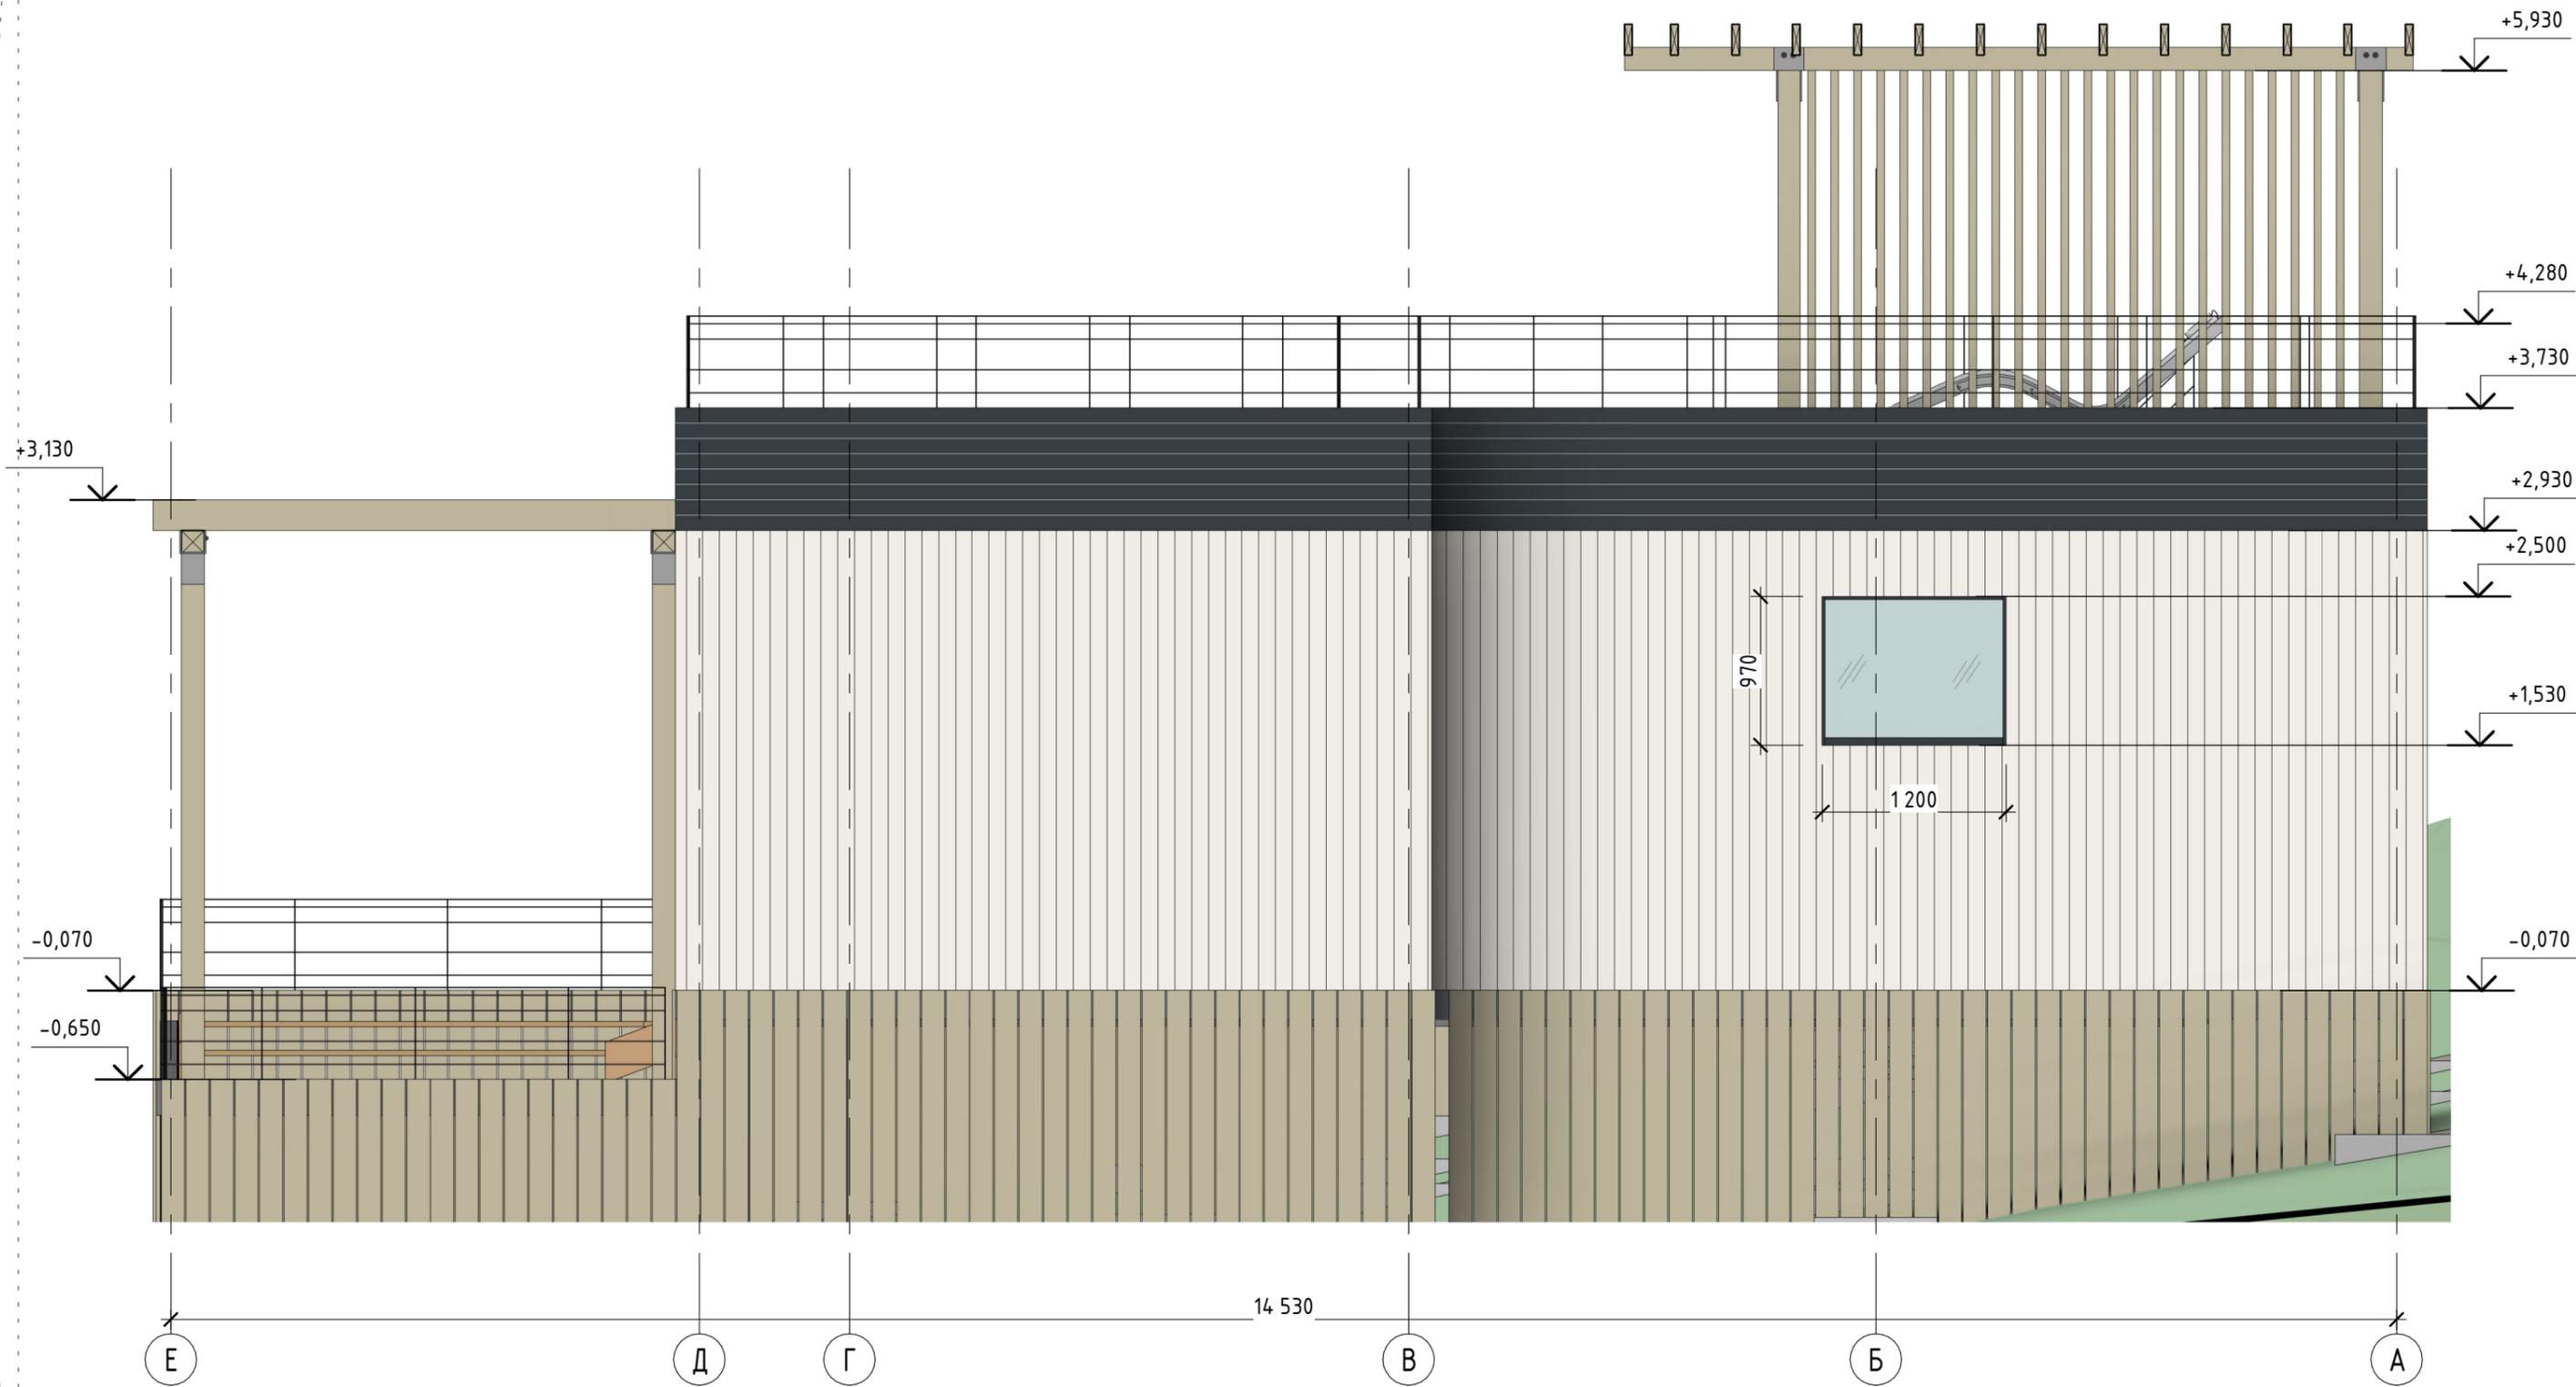

за отметку 0.000 принята поверхность чистого пола



за отметку 0.000 принята поверхность чистого пола

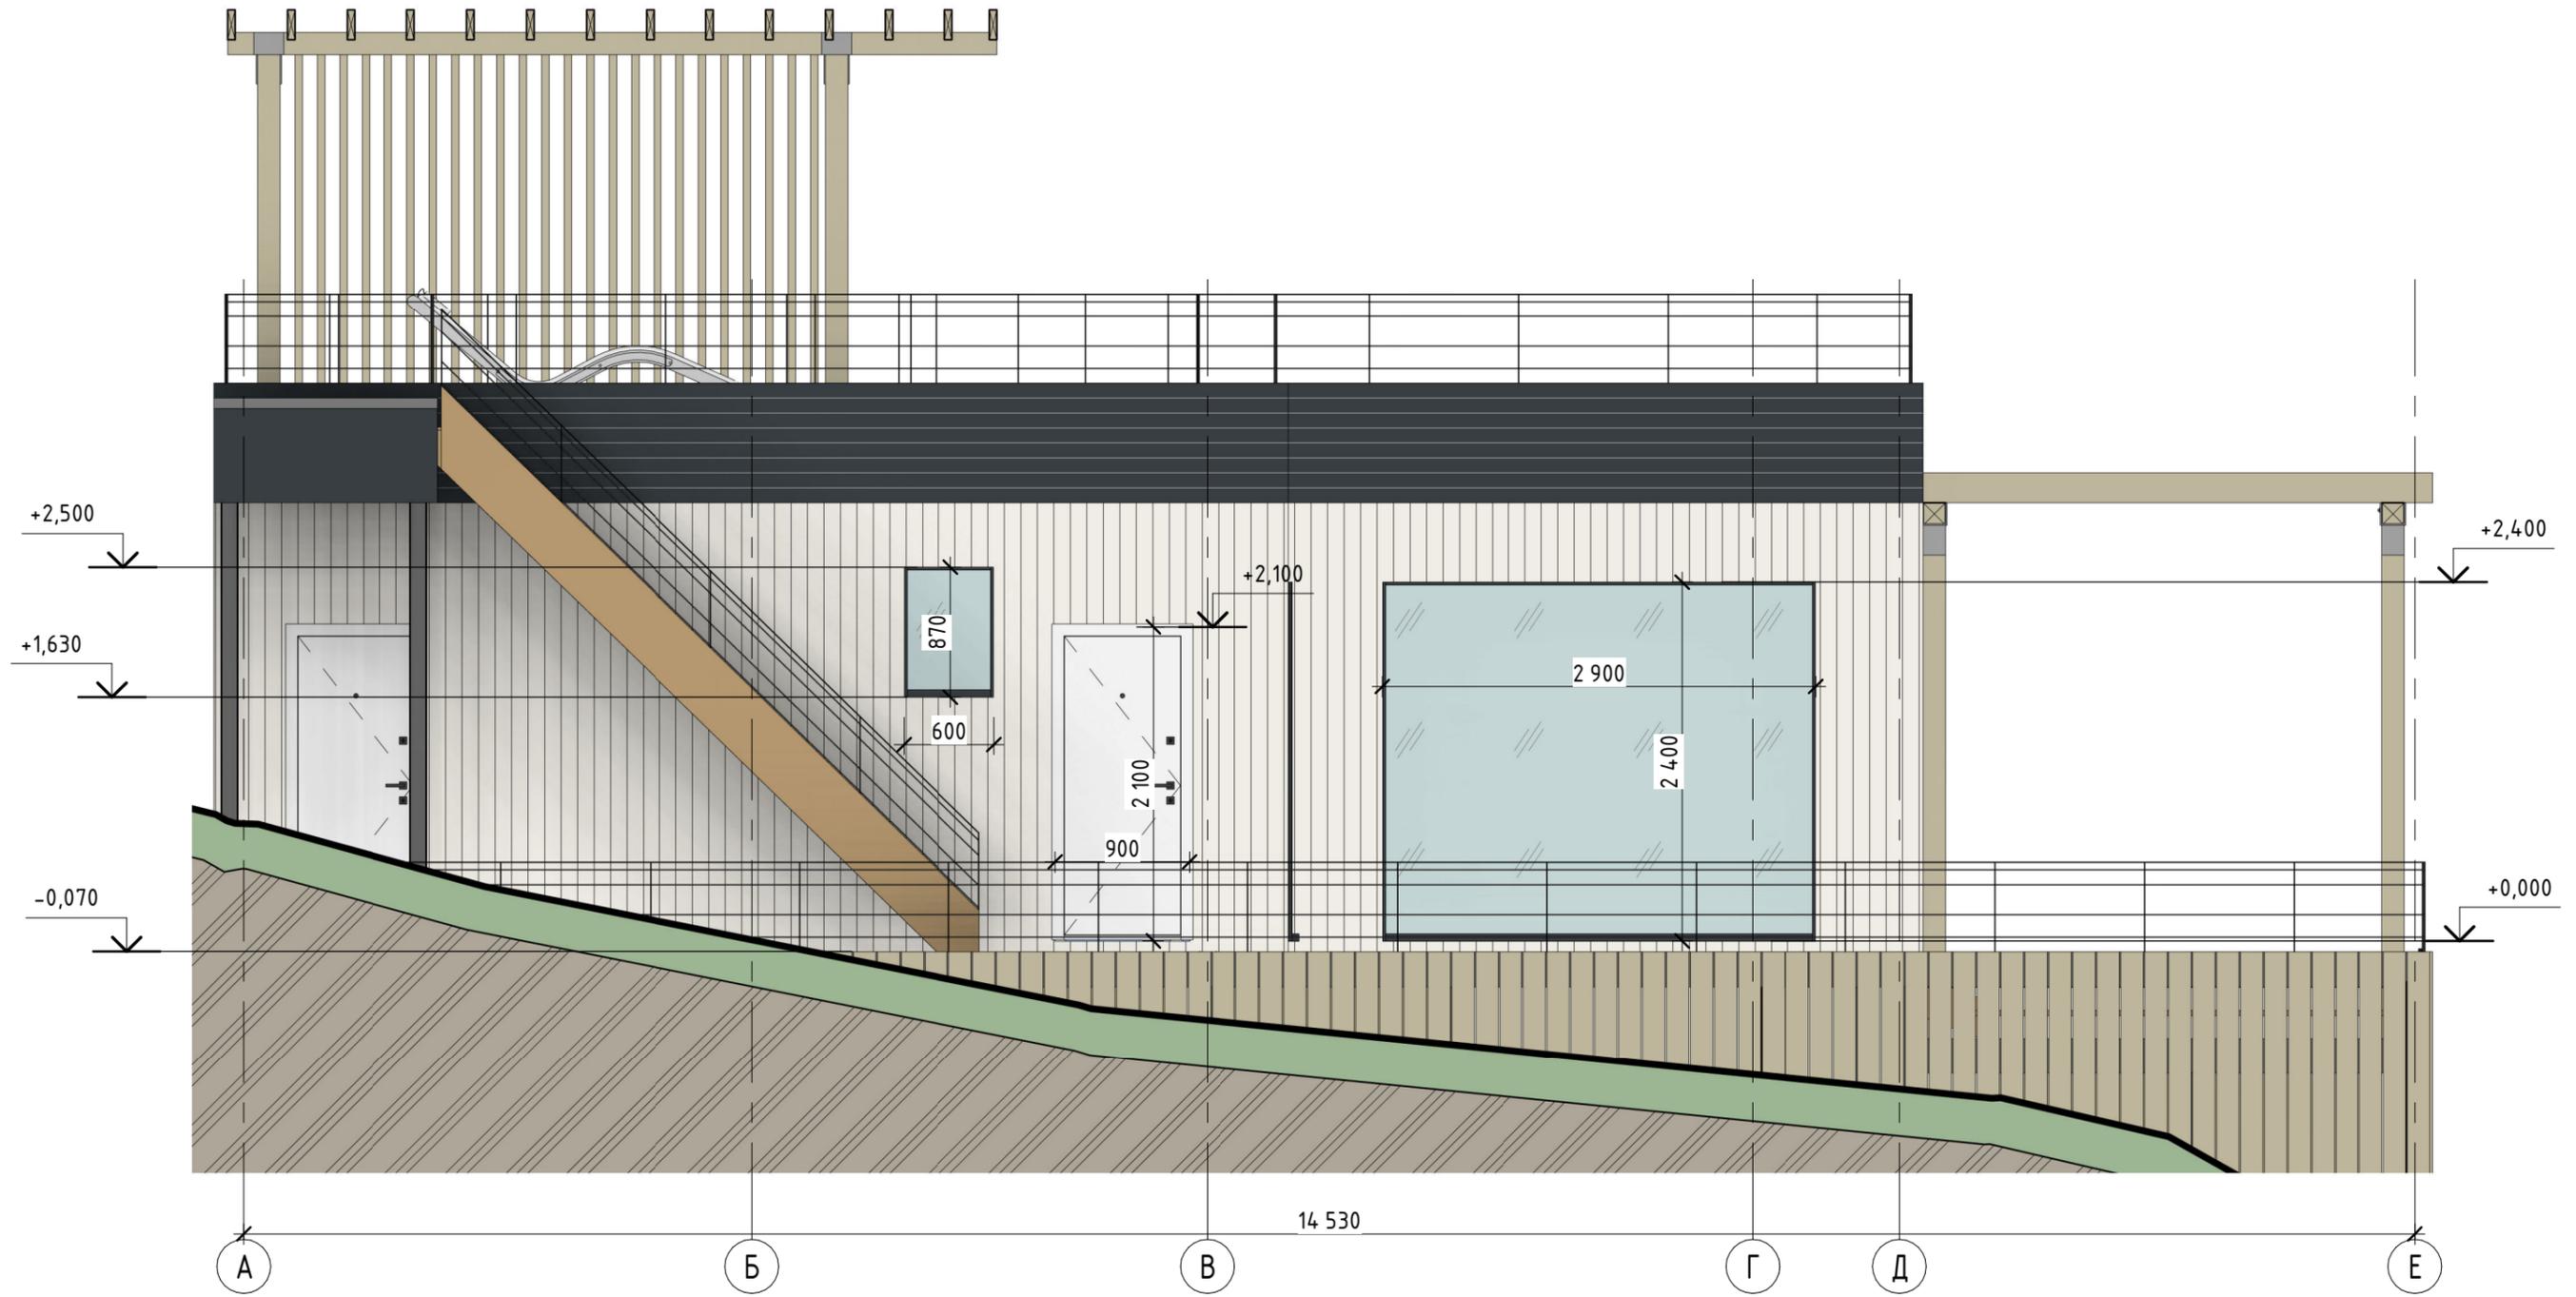

за отметку 0.000 принята поверхность чистого пола

Home Wood Spa

План крыши (1 : 60)

