

### Проект частного дома

Заказчик	
Архитектор	Зеленов В.Д.
Чертил	Матвеева О.В.


### План фундамента

Дата	Стадия	Лист	Листов
	АР	16	



**ZELENOVARCHITECT**

Тел.	+79054010698 - Вадим
email	zelenovarchitect@yandex.ru
website	www.zelenovarchitect.ru

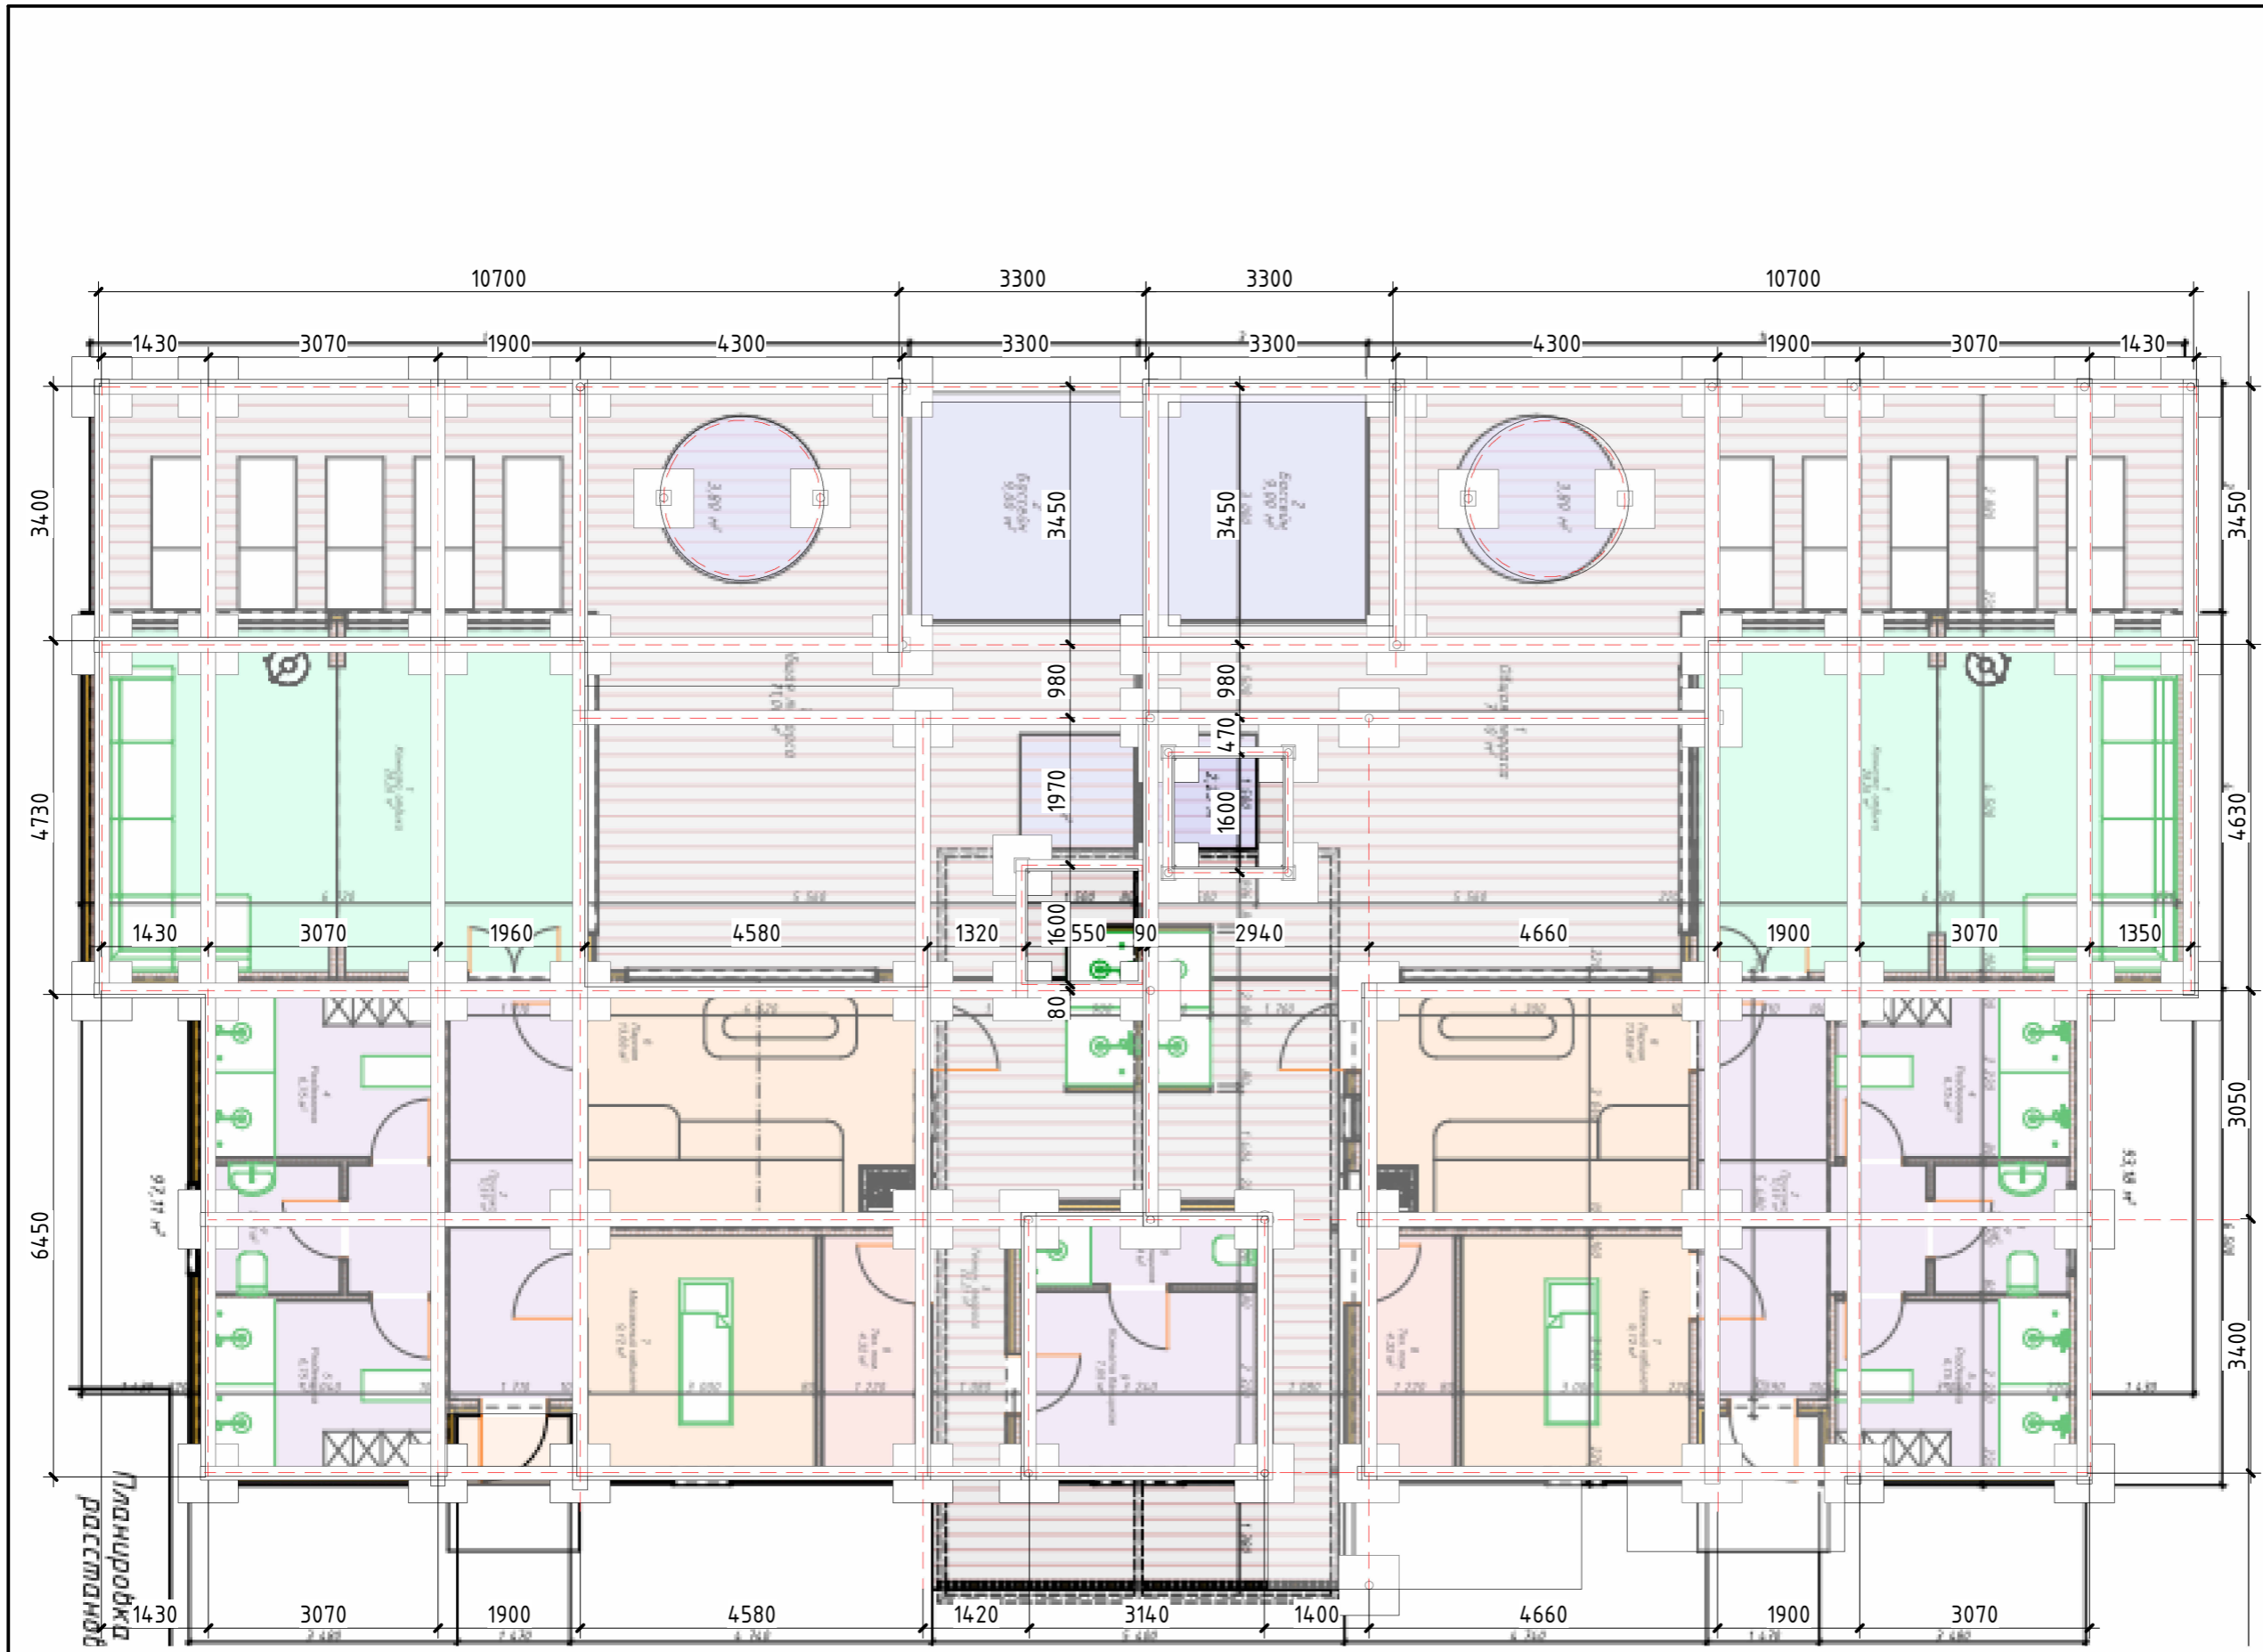

Проект частного дома

Заказчик	
Архитектор	Зеленов В.Д.
Чертил	Матвеева О.В.


План фундамента 2

Дата	Стадия	Лист	Листов
	АР	16.1	



ZELENOVARCHITECT

Тел.	+79054010698 - Вадим
email	zelenovarchitect@yandex.ru
website	www.zelenovarchitect.ru

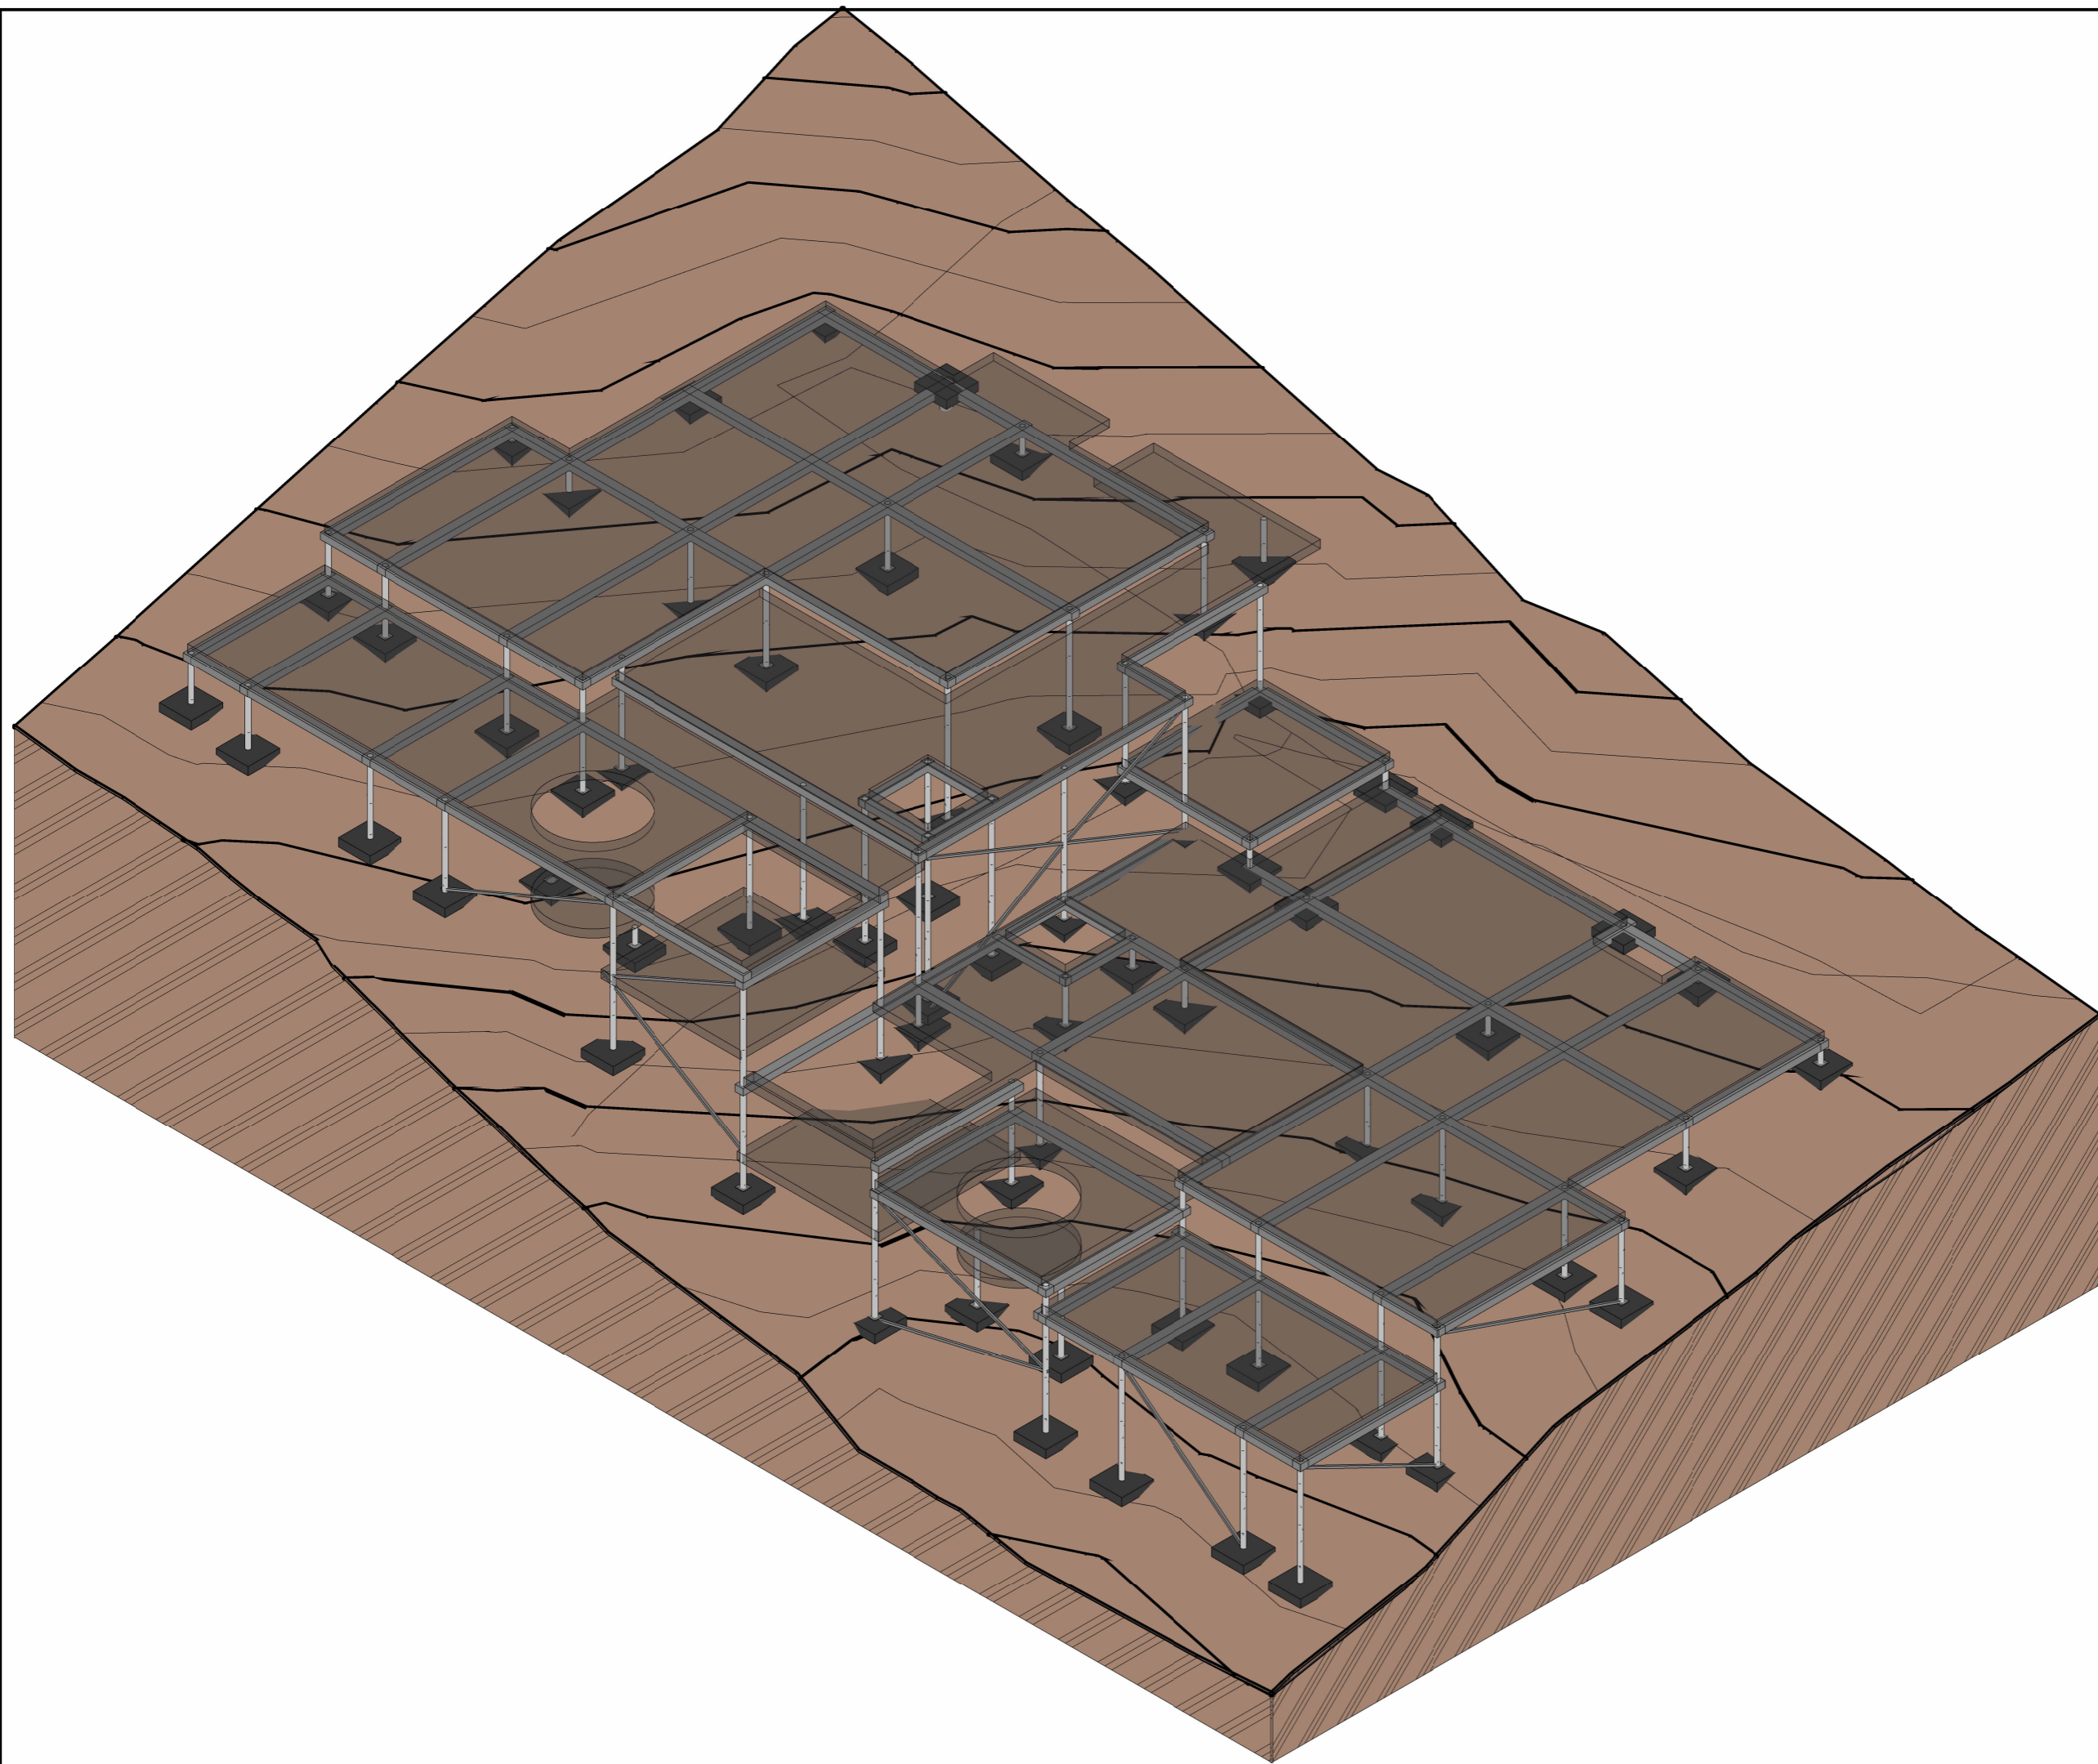

### Проект частного дома

Заказчик	
Архитектор	Зеленов В.Д.
Чертил	Матвеева О.В.



### 3D фундамента

Дата	Стадия	Лист	Листов
	АР	16.2	



**ZELENOVARCHITECT**

Тел.	+79054010698 - Вадим
email	zelenovarchitect@yandex.ru
website	www.zelenovarchitect.ru

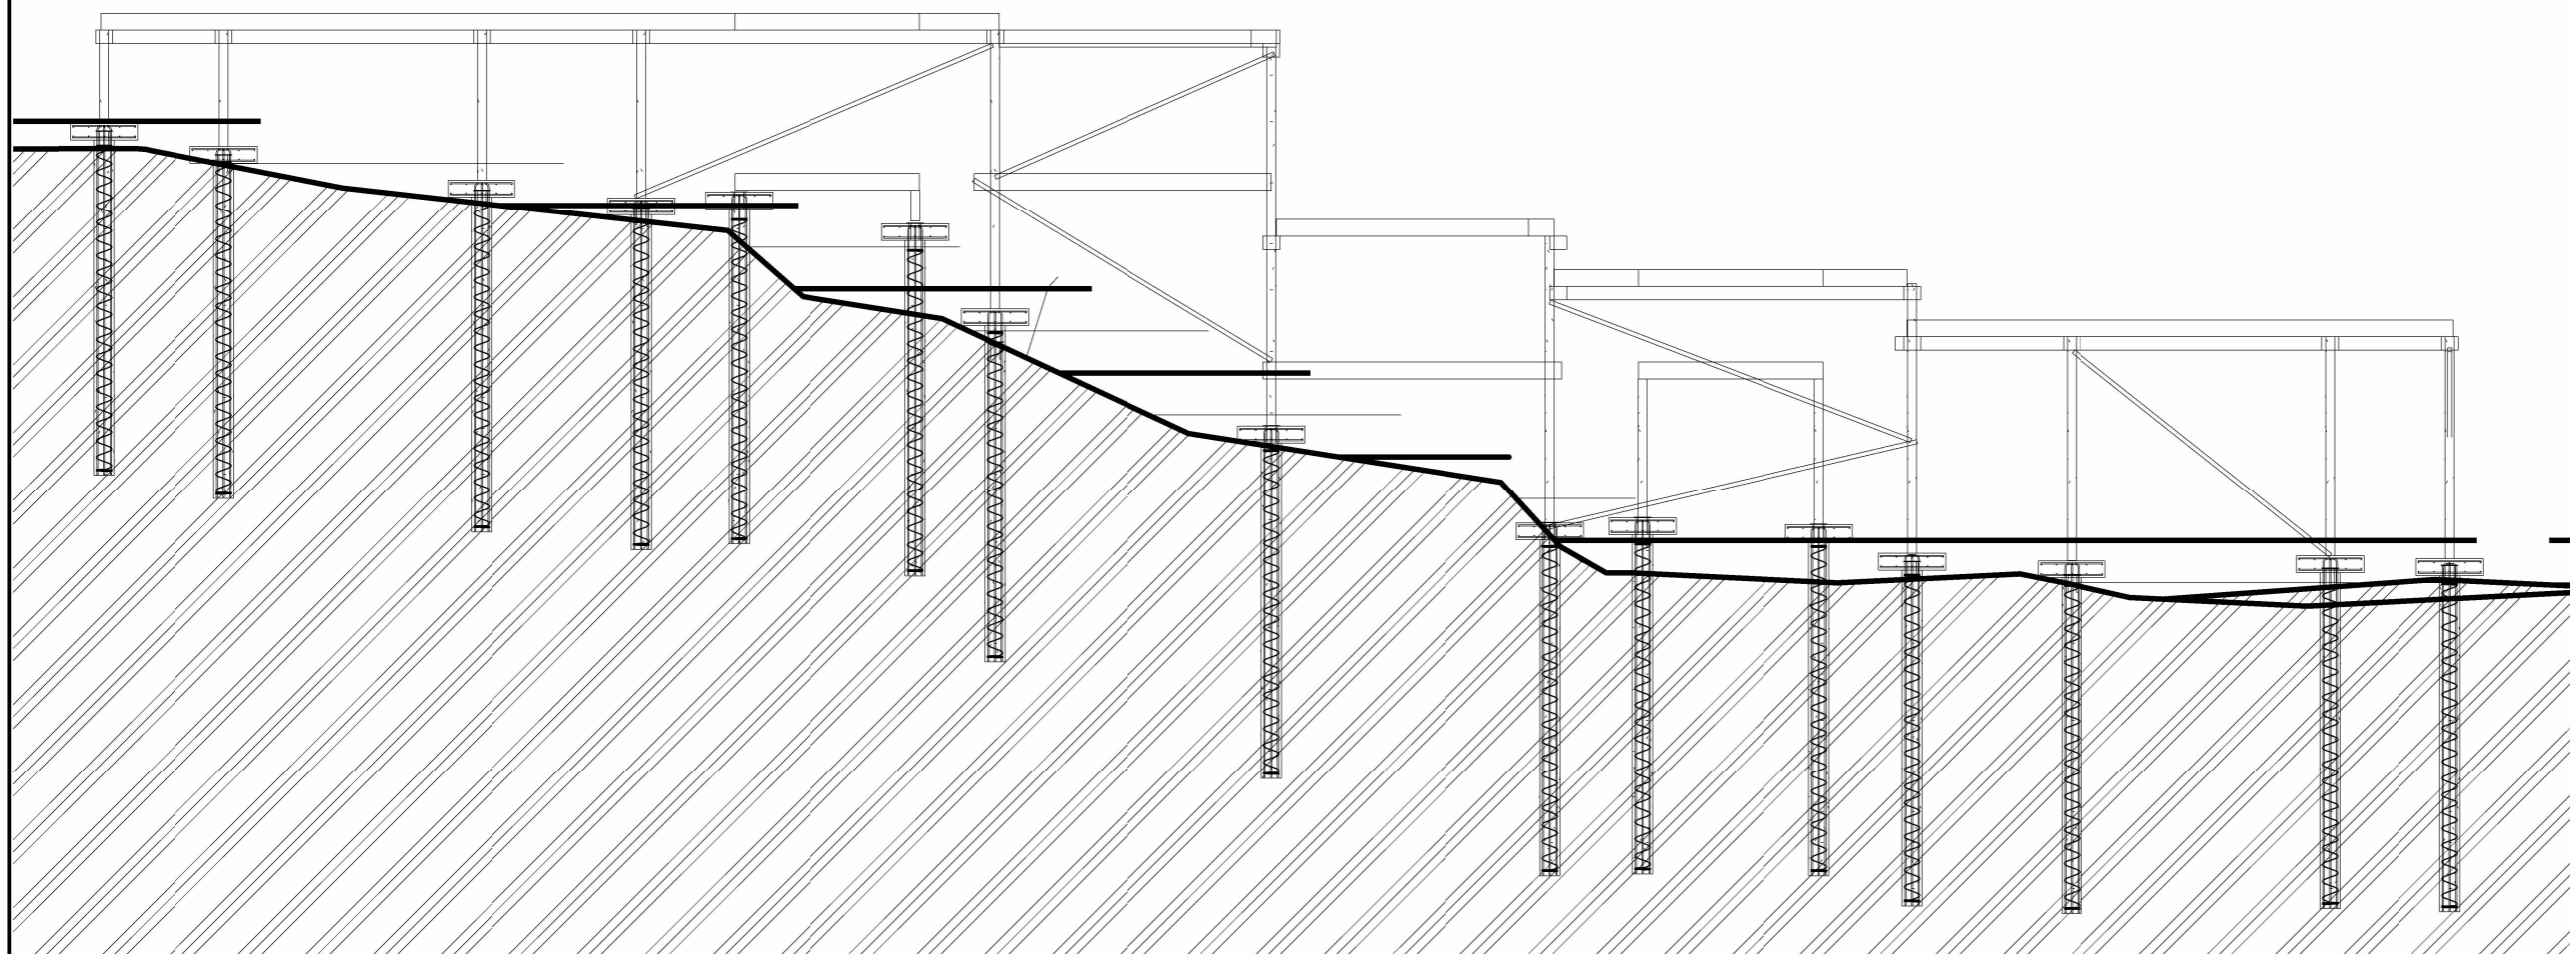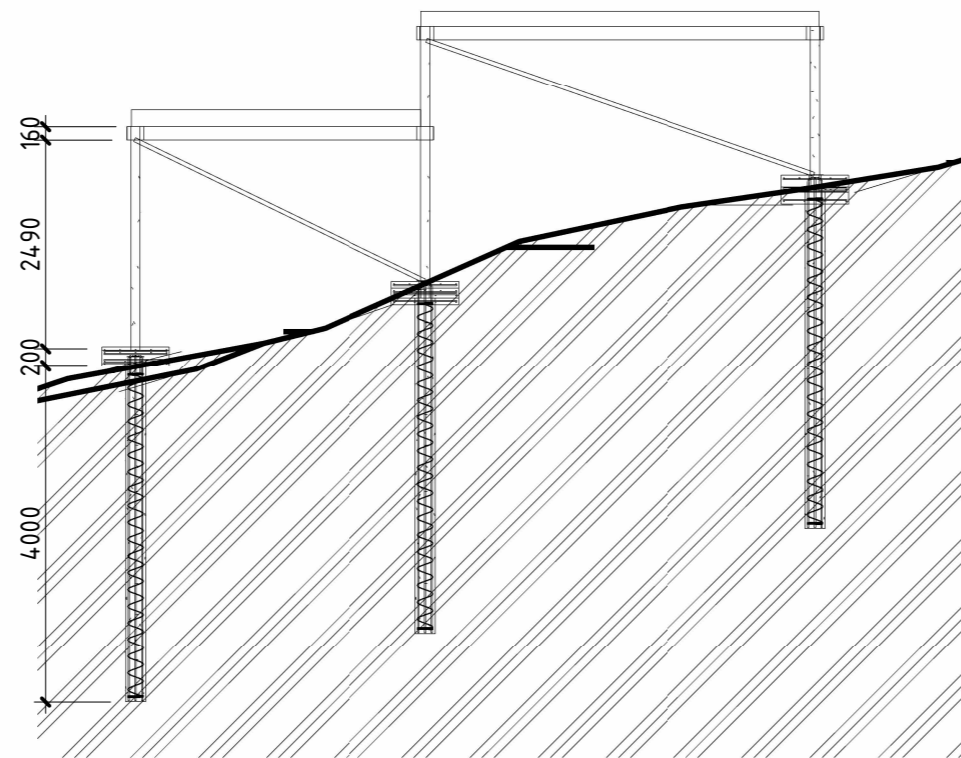

Проект частного дома

Заказчик	
Архитектор	Зеленов В.Д.
Чертил	Матвеева О.В.

Разрезы

Дата	Стадия	Лист	Листов
	АР	16.3	



ZELENOVARCHITECT

Тел.	+79054010698 - Вадим
email	zelenovarchitect@yandex.ru
website	www.zelenovarchitect.ru